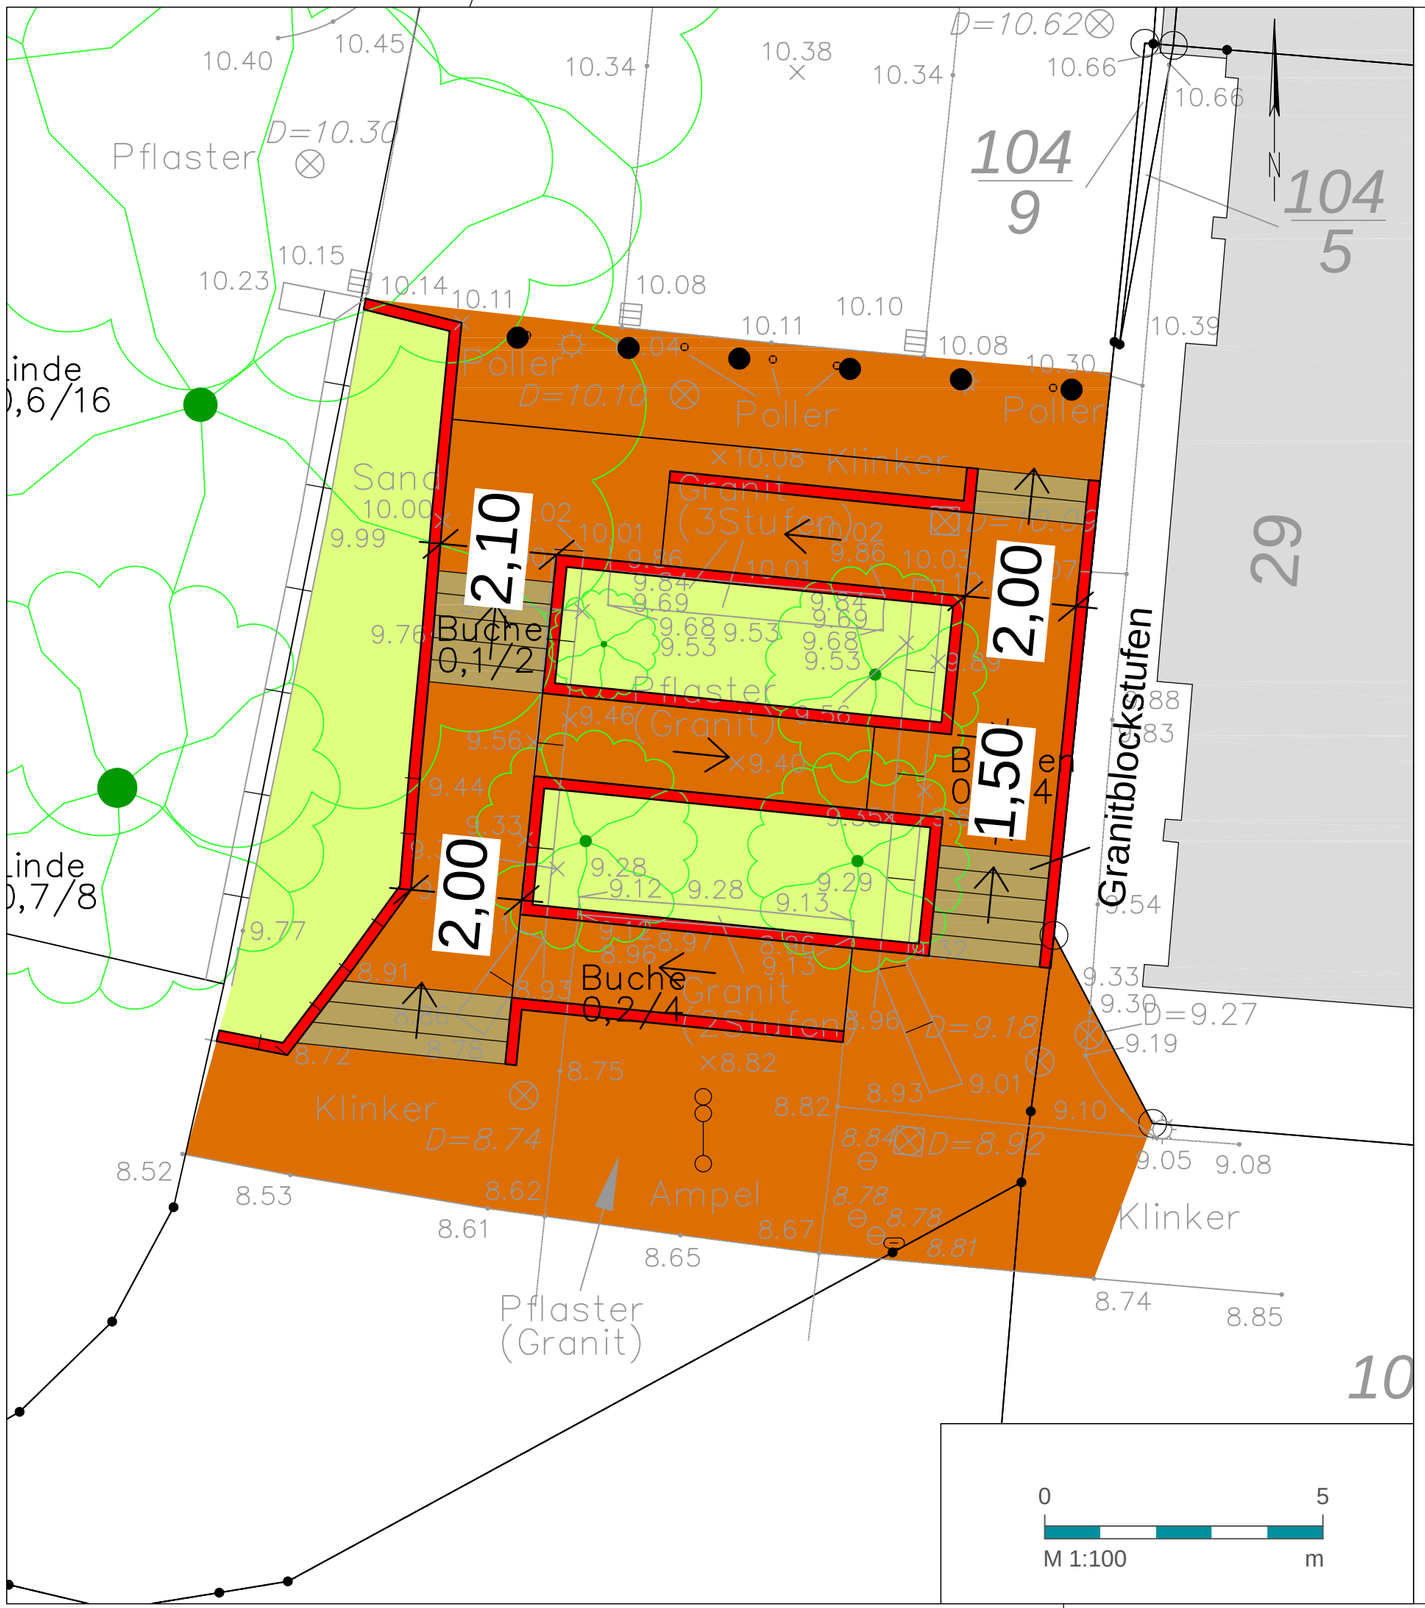


Legende

- Mauer
- Treppenstufe
- Beginn Rampe
- Poller
- Pflasterklinker
- Grünfläche
- Mauer
- Granitstufe

Inselstadt Ratzeburg

Stadt Ratzeburg

Erneuerung der Schrangenstrasse

Index	Änderungen und Ergänzungen	Bearbeitet	Geprüft	Datum

SBI Beratende Ingenieure für BAU-VERKEHR-VERMESSUNG GmbH

Hasselbrookstraße 33
22089 Hamburg
Tel: 040 - 25 19 57- 0
E-Mail: office@sbi.de

	Name / Kürzel	Datum
Bearbeitet	Kalisch	12.10.2026
Geprüft	Schiersch	12.10.2026
GF		

Projekt	Ratzeburg Schrangenstrasse Detail Treppe
Proj.-Nr.	9663
Planart	Lageplan
Plan-Nr.	09
Auftraggeber	Stadt Ratzeburg - Der Bürgermeister Fachbereich Stadtplanung, Bauen und Liegenschaften Fachdienst Tiefbau
Maßstab	1:100
Grundlage	
Planname	9663-S2-LP_R Treppe

Datum: 12.10.2026 Bearb.: Kalisch, Moritz | SBI Layout: Layout1 Plotstil: M0250-P.ctb
Dwg: G:\PRJ\9600-9699\9663-Ratzeburg-Schrangenstrasse_20-VP\Lisc\9663-S2-LP_R Treppe.dwg
X-Refs: .\9663-S2-LP__Treppe.dwg | .\9663-E0-EXT_01-260408.dwg | .\9663-S2-LP_F Treppe.dwg | .\9663-S2-LP_L05.dwg

463*297mm