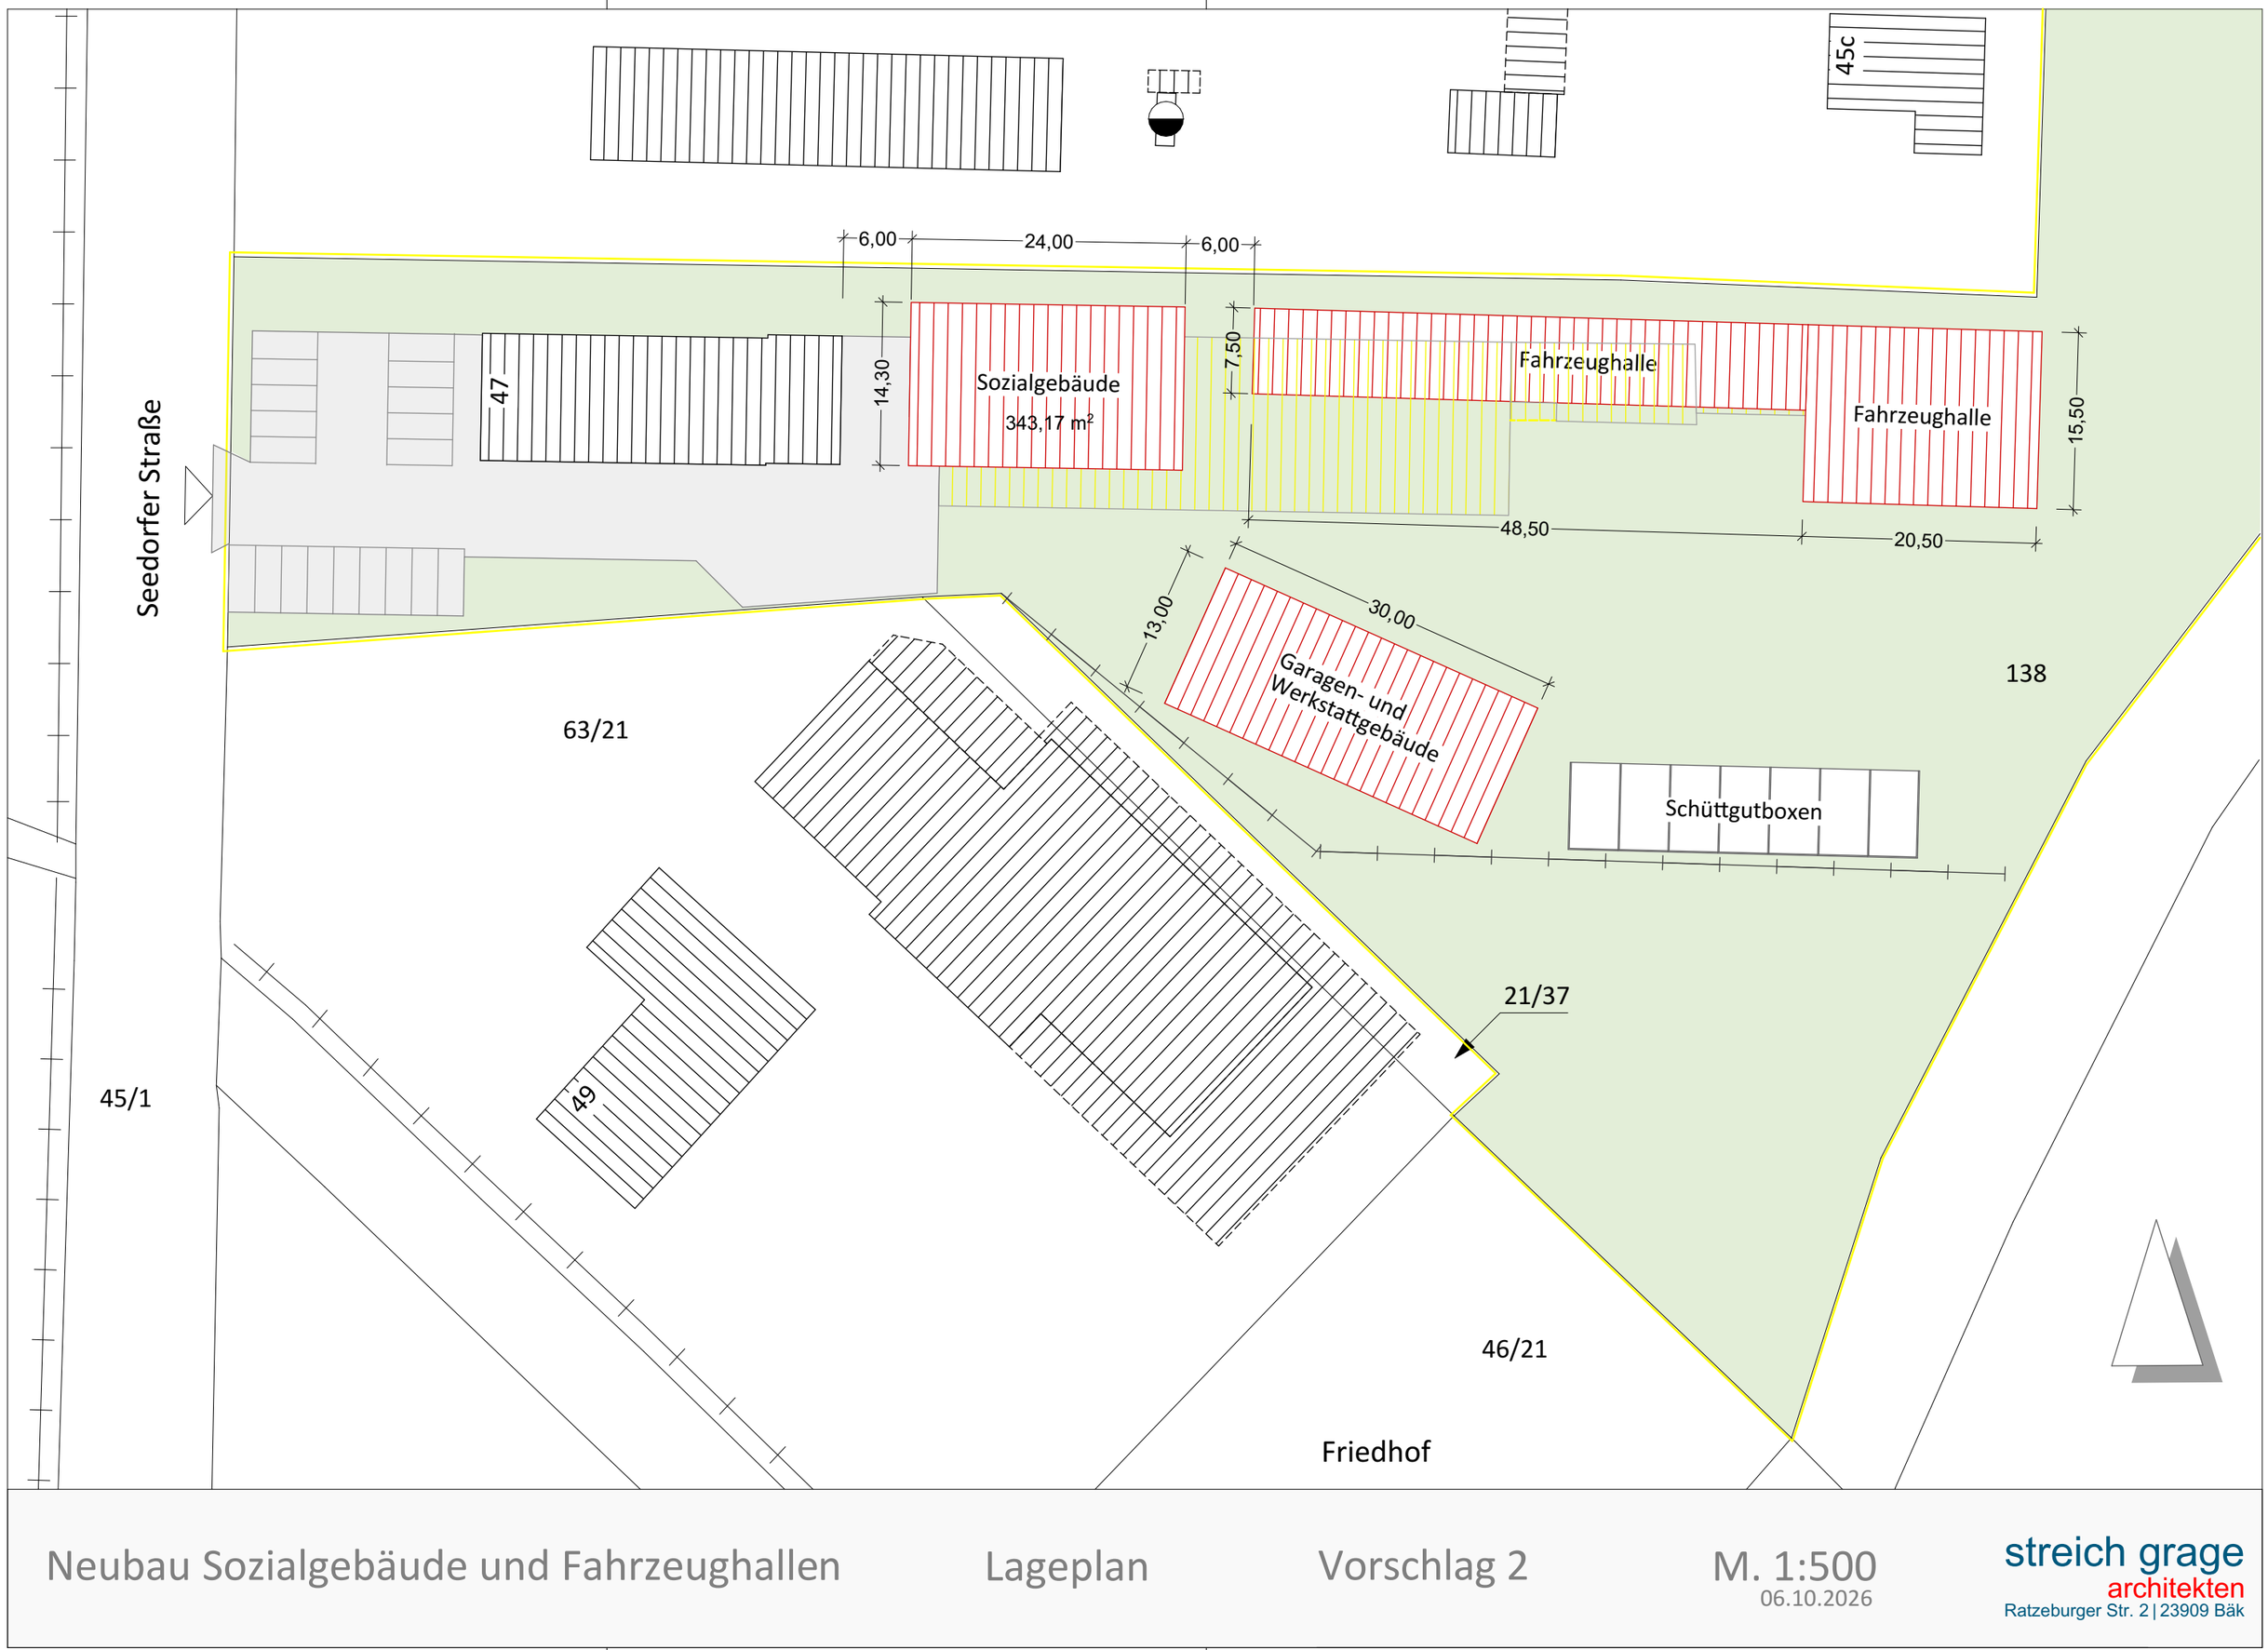

Pfad: P:\Objektdaten\Ratzeburger Wirtschaftsbetriebe\Betriebsgebäude 2026 Bauhof\Zeichnungen\2 Vorentwurf\Lageplan Vorschläge 1 und 2.pln

Neubau Sozialgebäude und Fahrzeughallen

Lageplan

Vorschlag 2

M. 1:500

06.10.2026

streich grage
architekten
Ratzeburger Str. 2 | 23909 Bäk