


Ratzeburger See

1/7
Flur: 16

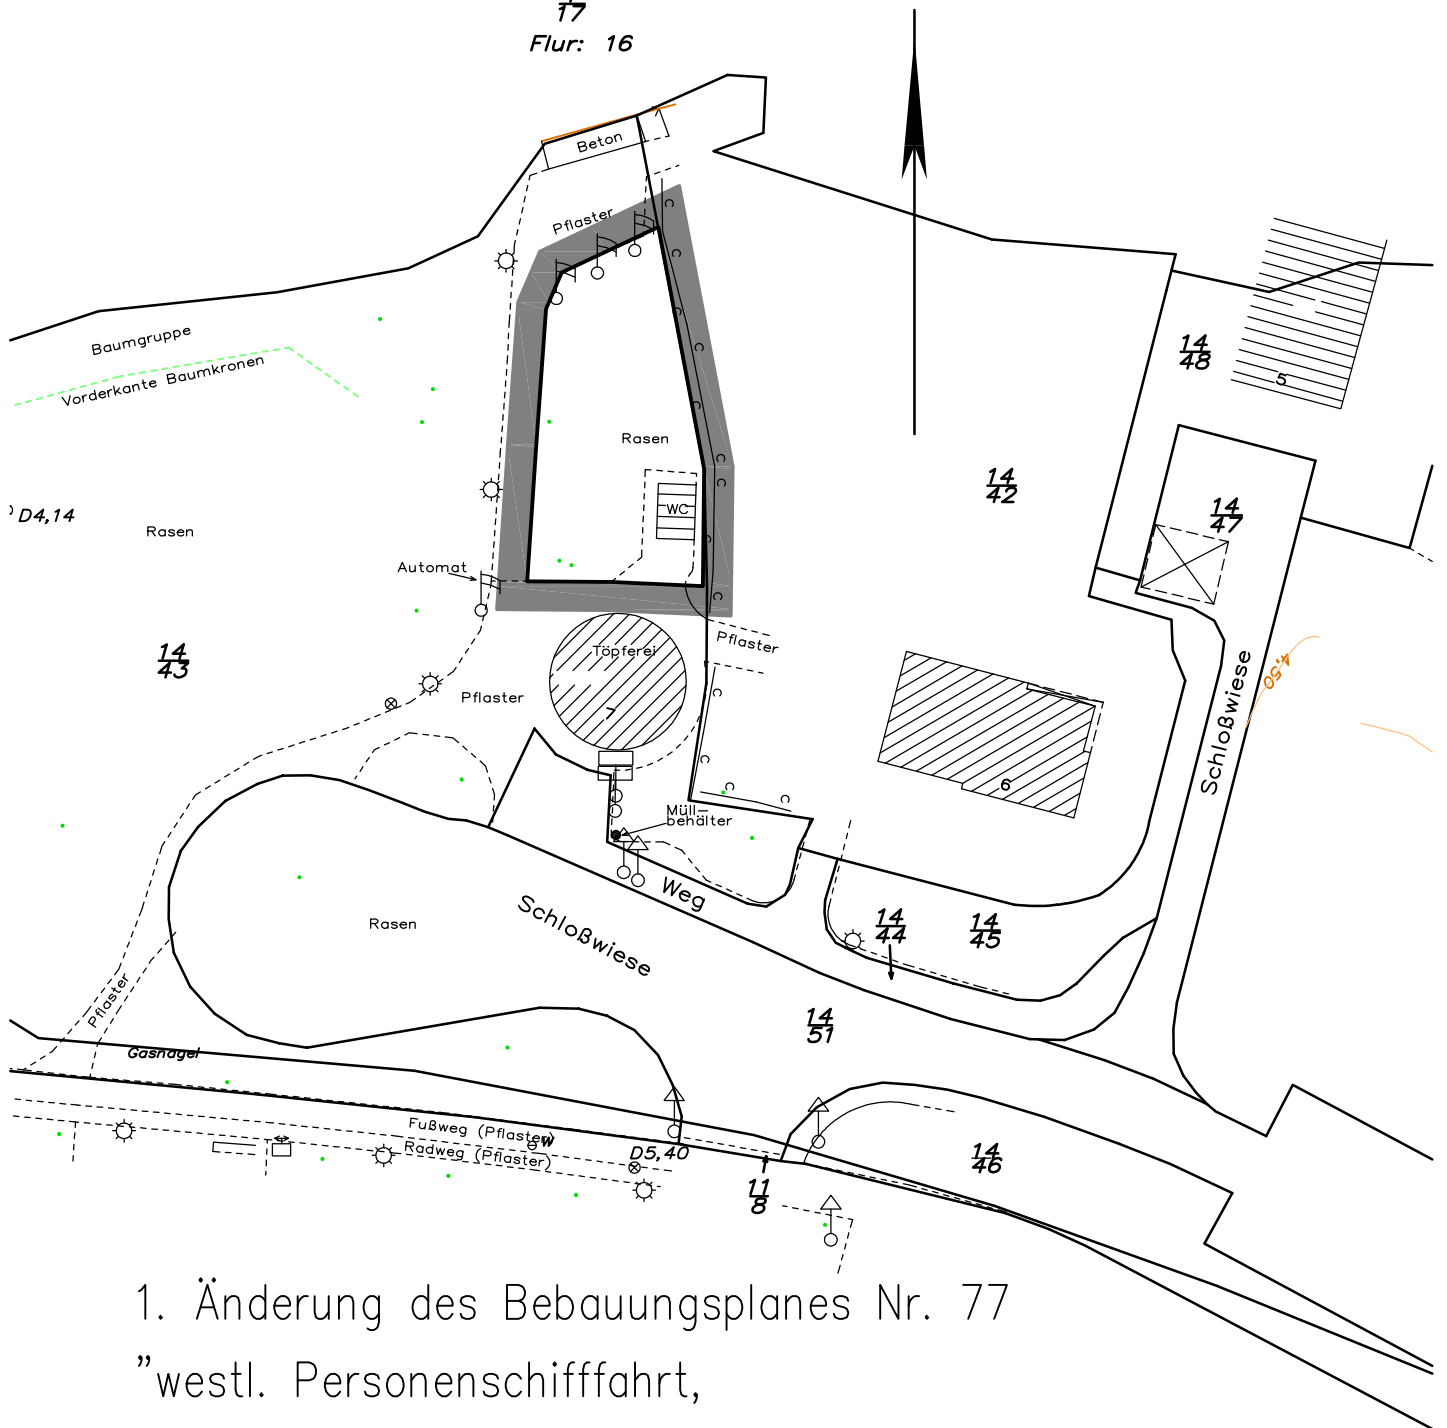

1. Änderung des Bebauungsplanes Nr. 77
"westl. Personenschiffahrt,
südl. Ratzeburger See"