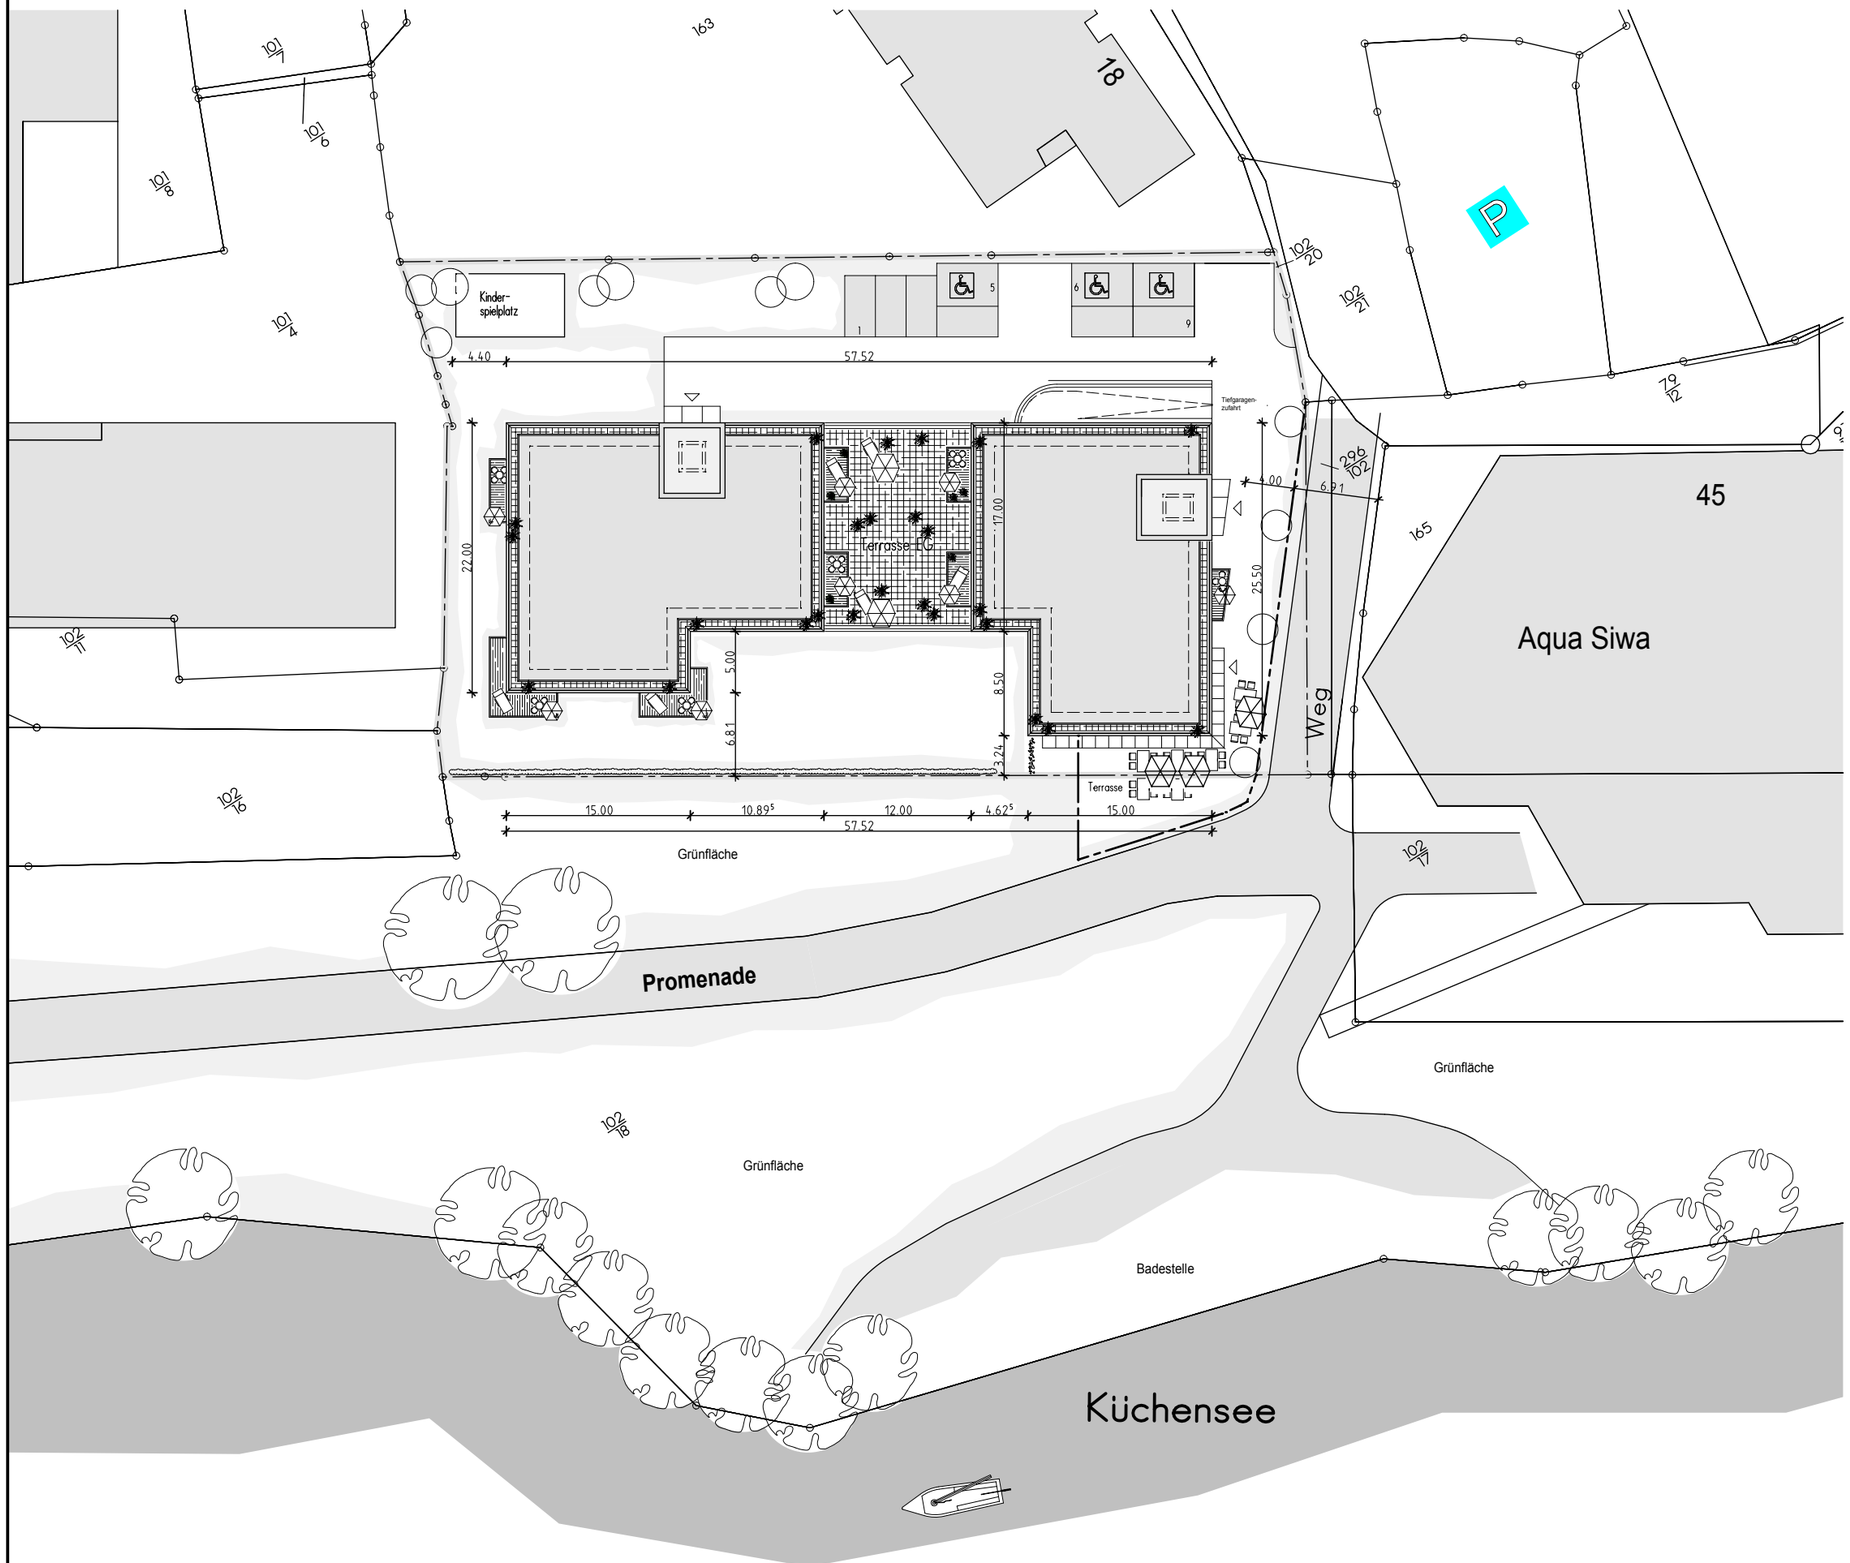

Grundstücksgröße	ca. 2.975 m²
BGR – KG (ohne Rampe Tiefgarage)	ca. 980 m²
BGF – gesamt (EG, 1.OG, 2.OG u. Staffelgeschoss)	ca. 3.800 m²
NGF – gesamt (EG, 1.OG, 2.OG u. Staffelgeschoss, Loggien, Balkone und Dachterrassen je zur Hälfte angerechnet, incl. ca. 180m² Gewerbefläche im EG)	ca. 3.100 m²

ca. 29 Wohnungen

ca. 30 Stellplätze in der Tiefgarage,
9 Außen – Stellplätze,
insgesamt ca. 39 PKW – Stellplätze.

-------- Abbruch Bestand

PROJEKT-NR.: 449

BAUVORHABEN: Neubau von Wohnungen
Fischerstraße 20 in 23909 Ratzeburg

PLAN: 7. Vorentwurf
Lageplan / Dachaufsicht

MASSTAB: 1:500

BAUHERR
Conplan Betriebs- und Projektberatungsgesellschaft mbH
Hansestraße 24 in 23558 Lübeck

BLATT-NR.	DATUM	GEZ.
449/V7.01.1	28.06.2012	PK

ARCHITEKTURBURO . DIPL. ING. THOMAS HAAKE
FREISCHAFFENDER ARCHITEKT UND STADTPLANER
23566 LUBECK . MOLTKEPLATZ 2 . Tel. 0451/622018 . Fax 0451/67563
E-MAIL: ARCHITEKT.THOMAS.HAAKE.LUEBECK@T-ONLINE.DE

Diese Zeichnung ist urheberrechtlich geschützt. Sie darf ohne unsere Genehmigung weder vervielfältigt, verwendet, noch Dritten zugänglich gemacht werden.