


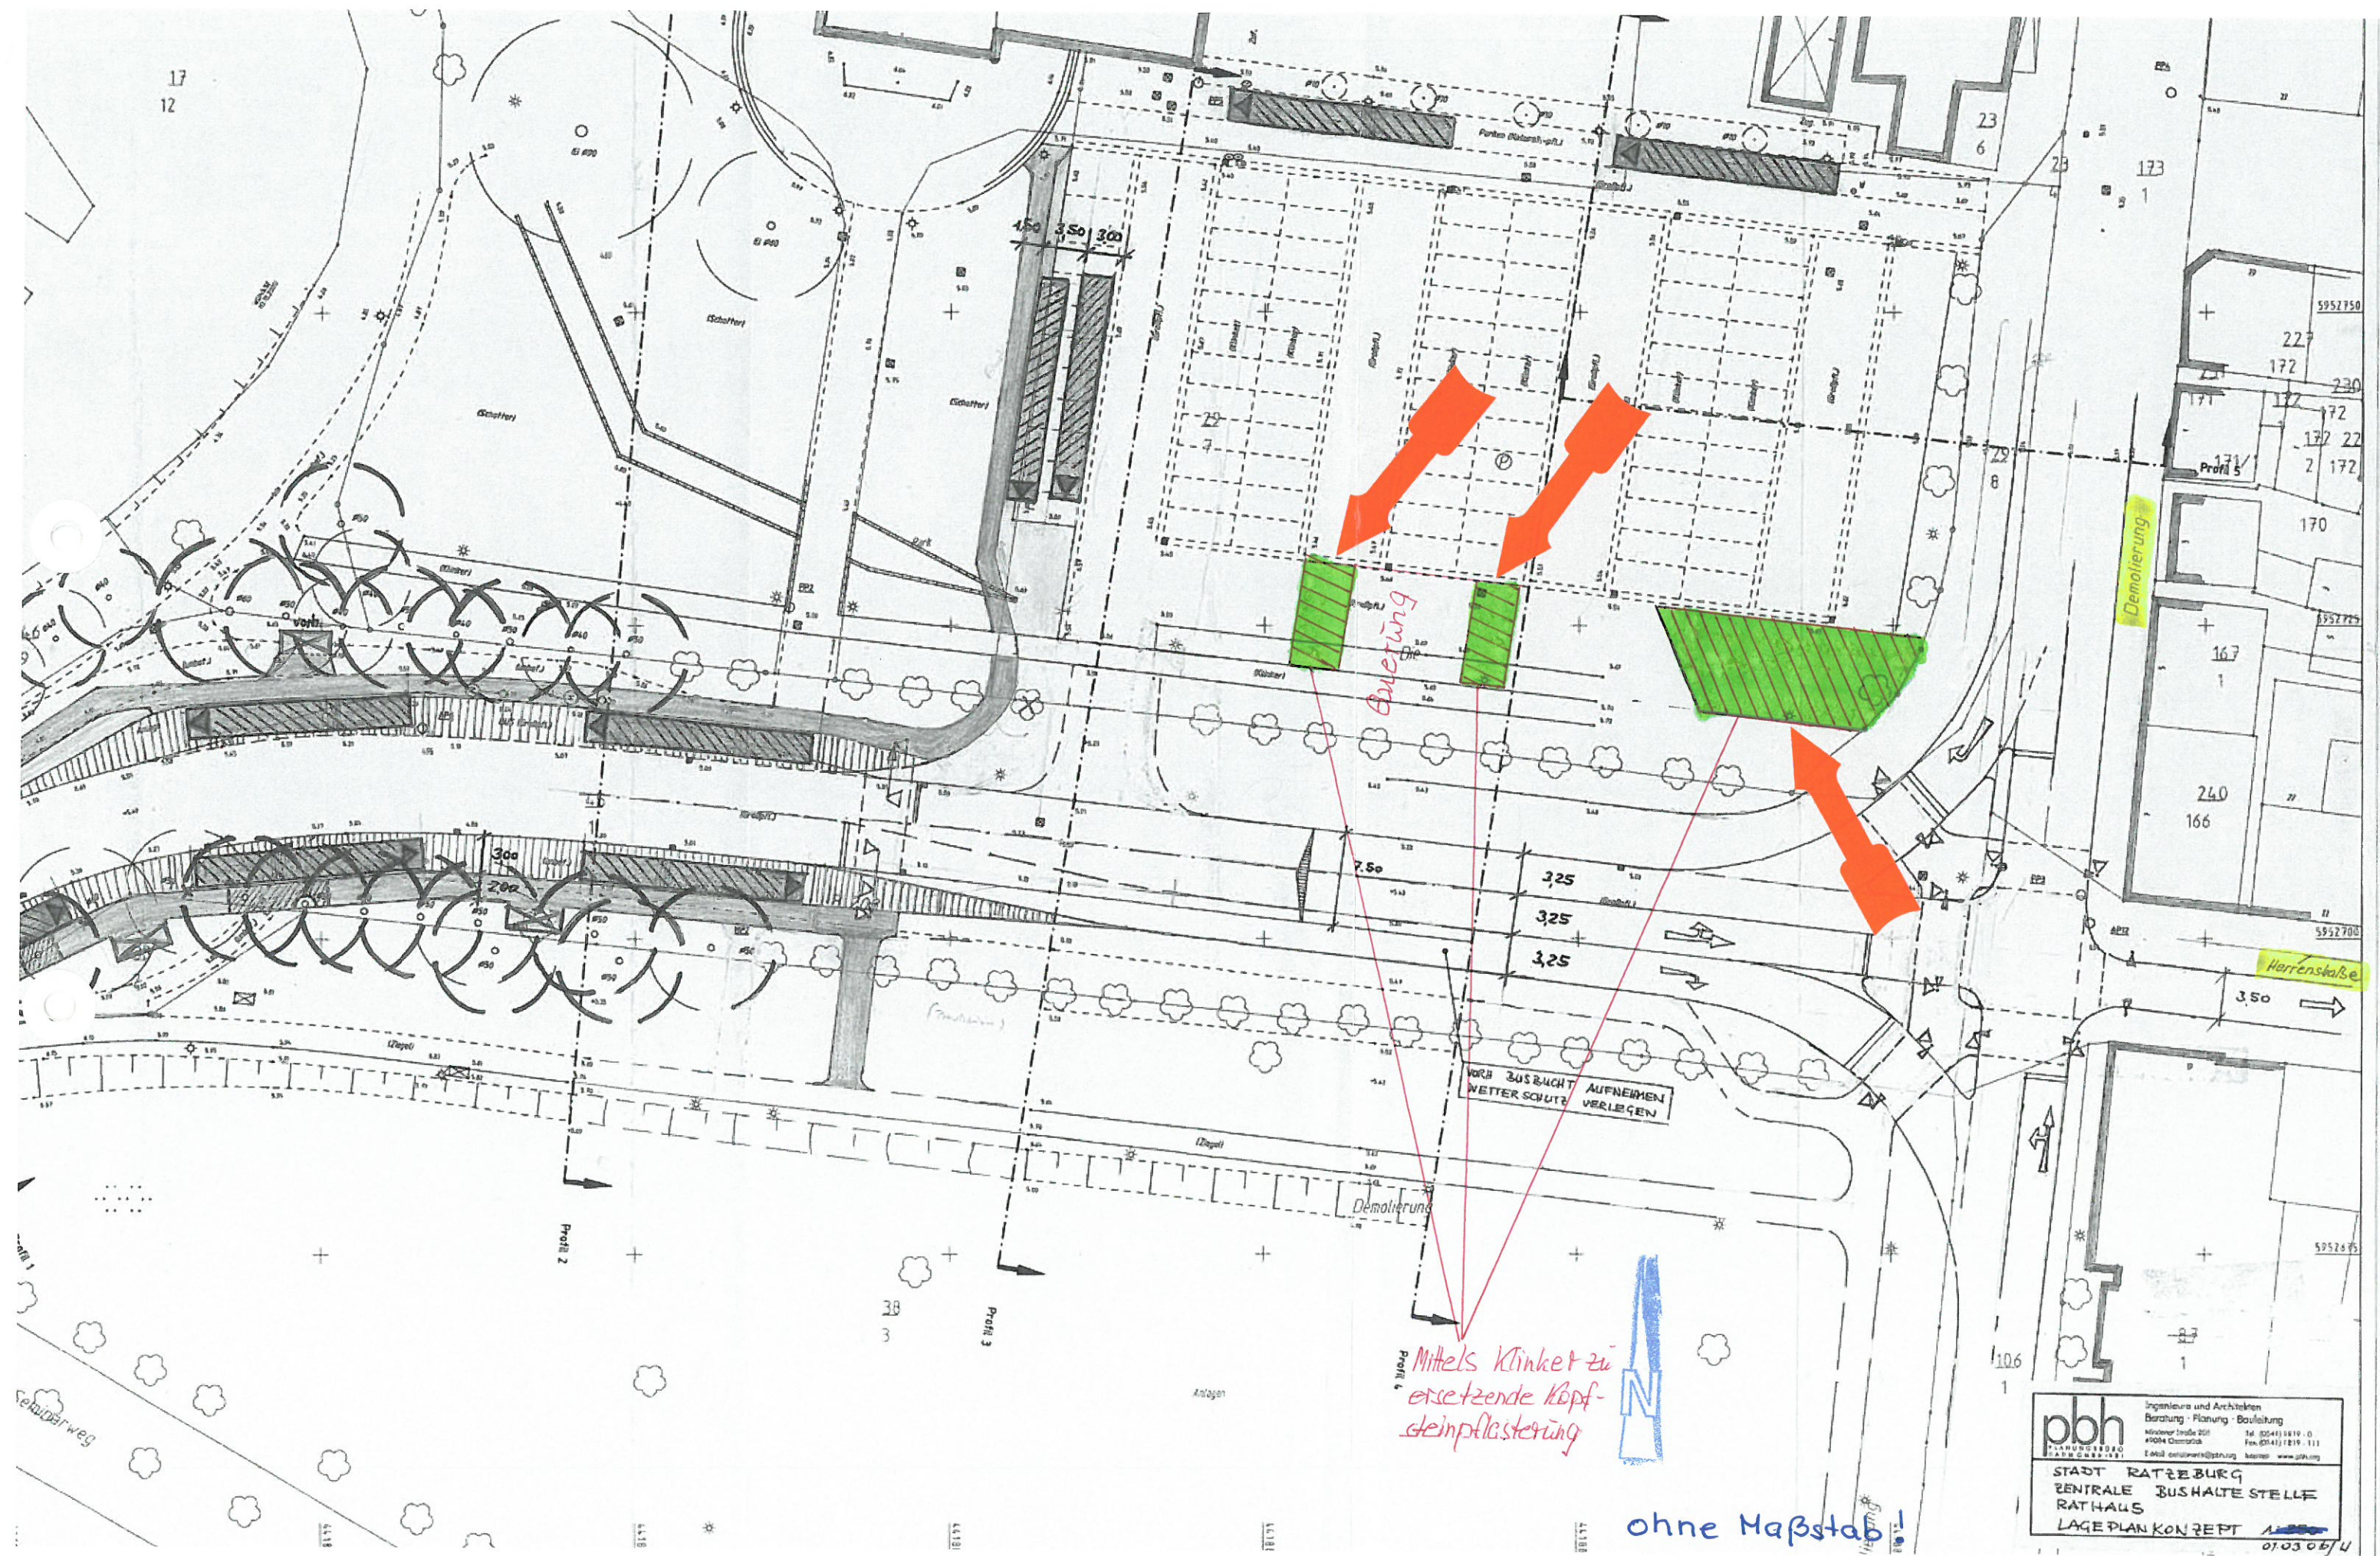

ohne Maßstab

pbh
 PLANUNGSDIENST
 FÜR
 ARCHITECTEN UND INGENIEURE

Ingenieure und Architekten
 Beratung - Planung - Bauleitung
 Münster Inside 2011
 48004 Chemnitz
 E-Mail: service@pbh.org Internet: www.pbh.org

Tel: 03541 38110 - 0
 Fax: 03541 1219 - 111

STADT RATZEBURG
ZENTRALE BUSHALTE STELLE
RATHAUS
LAGEPLAN KONZEPT

1:03.06/11