


Lageplan

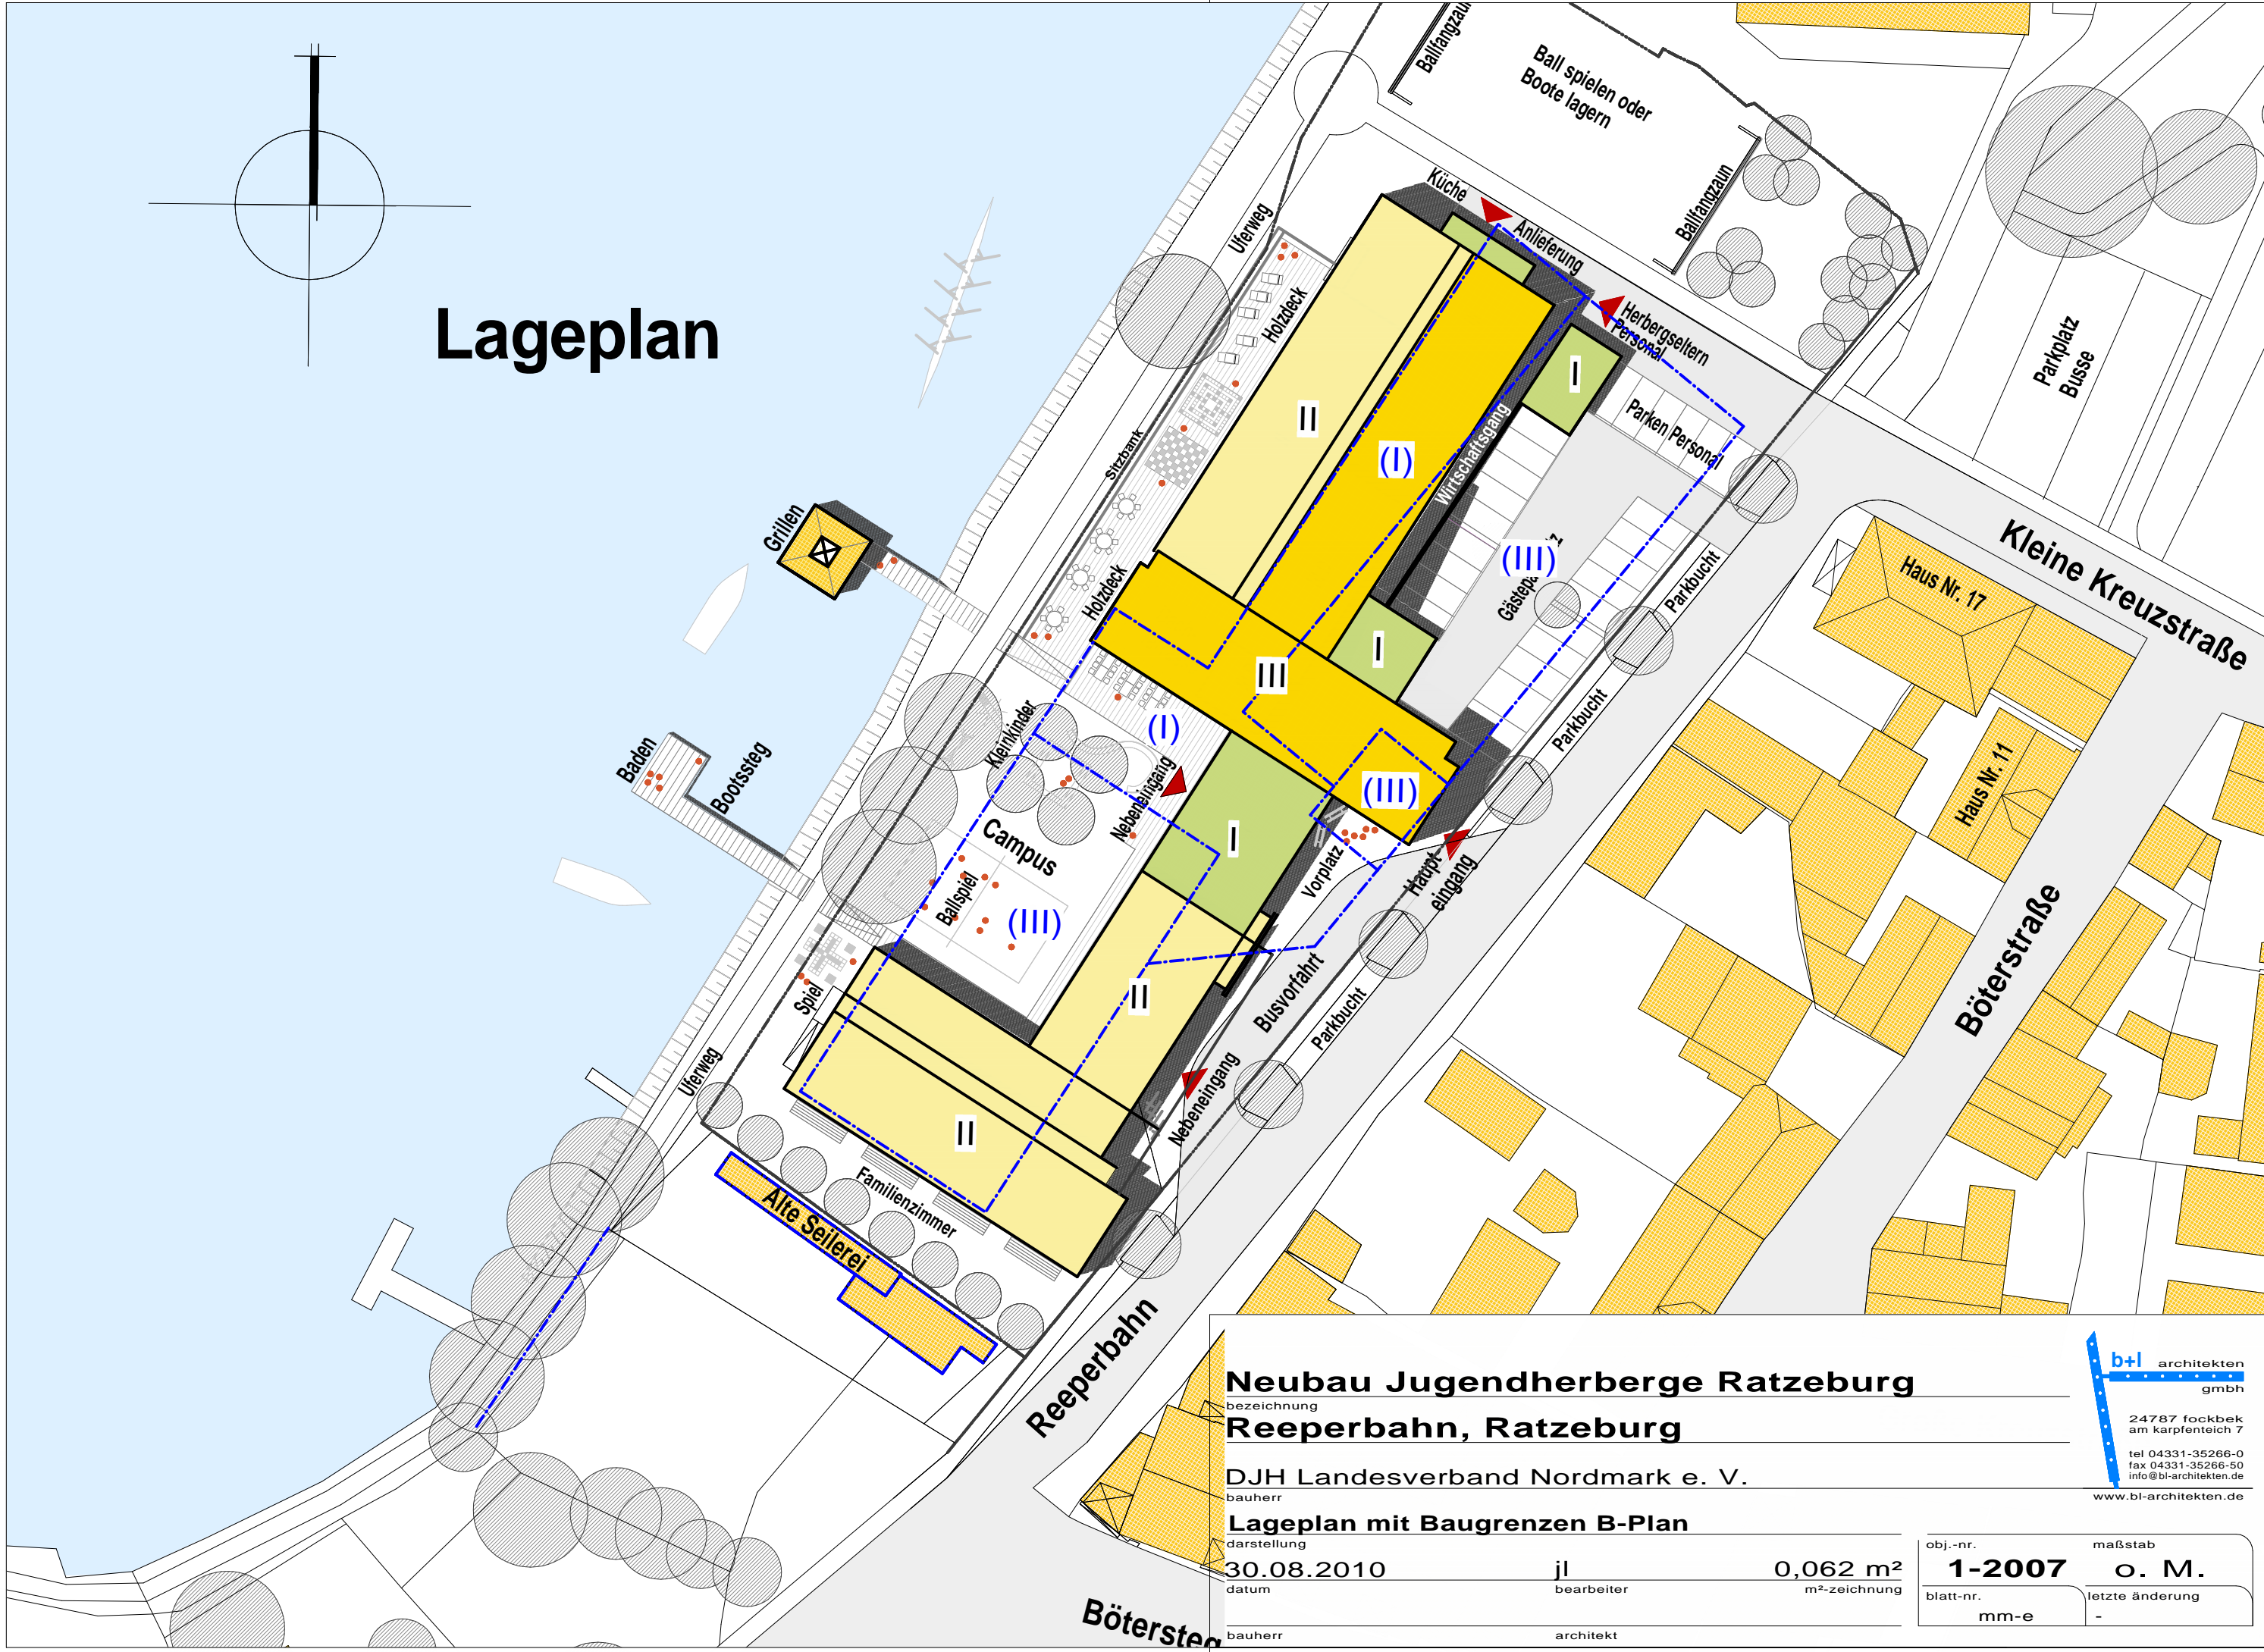

Neubau Jugendherberge Ratzeburg Reeperbahn, Ratzeburg

DJH Landesverband Nordmark e. V.

Lageplan mit Baugrenzen B-Plan

30.08.2010

datum

jl

bearbeiter

0,062 m²

m²-zeichnung

obj.-nr.

1-2007

blatt-nr.

mm-e

maßstab

o. M.

letzte änderung

-

b+i architekten
gmbh

24787 fockbek
am karpenteich 7

tel 04331-35266-0
fax 04331-35266-50
info@bi-architekten.de

www.bi-architekten.de

Bötter