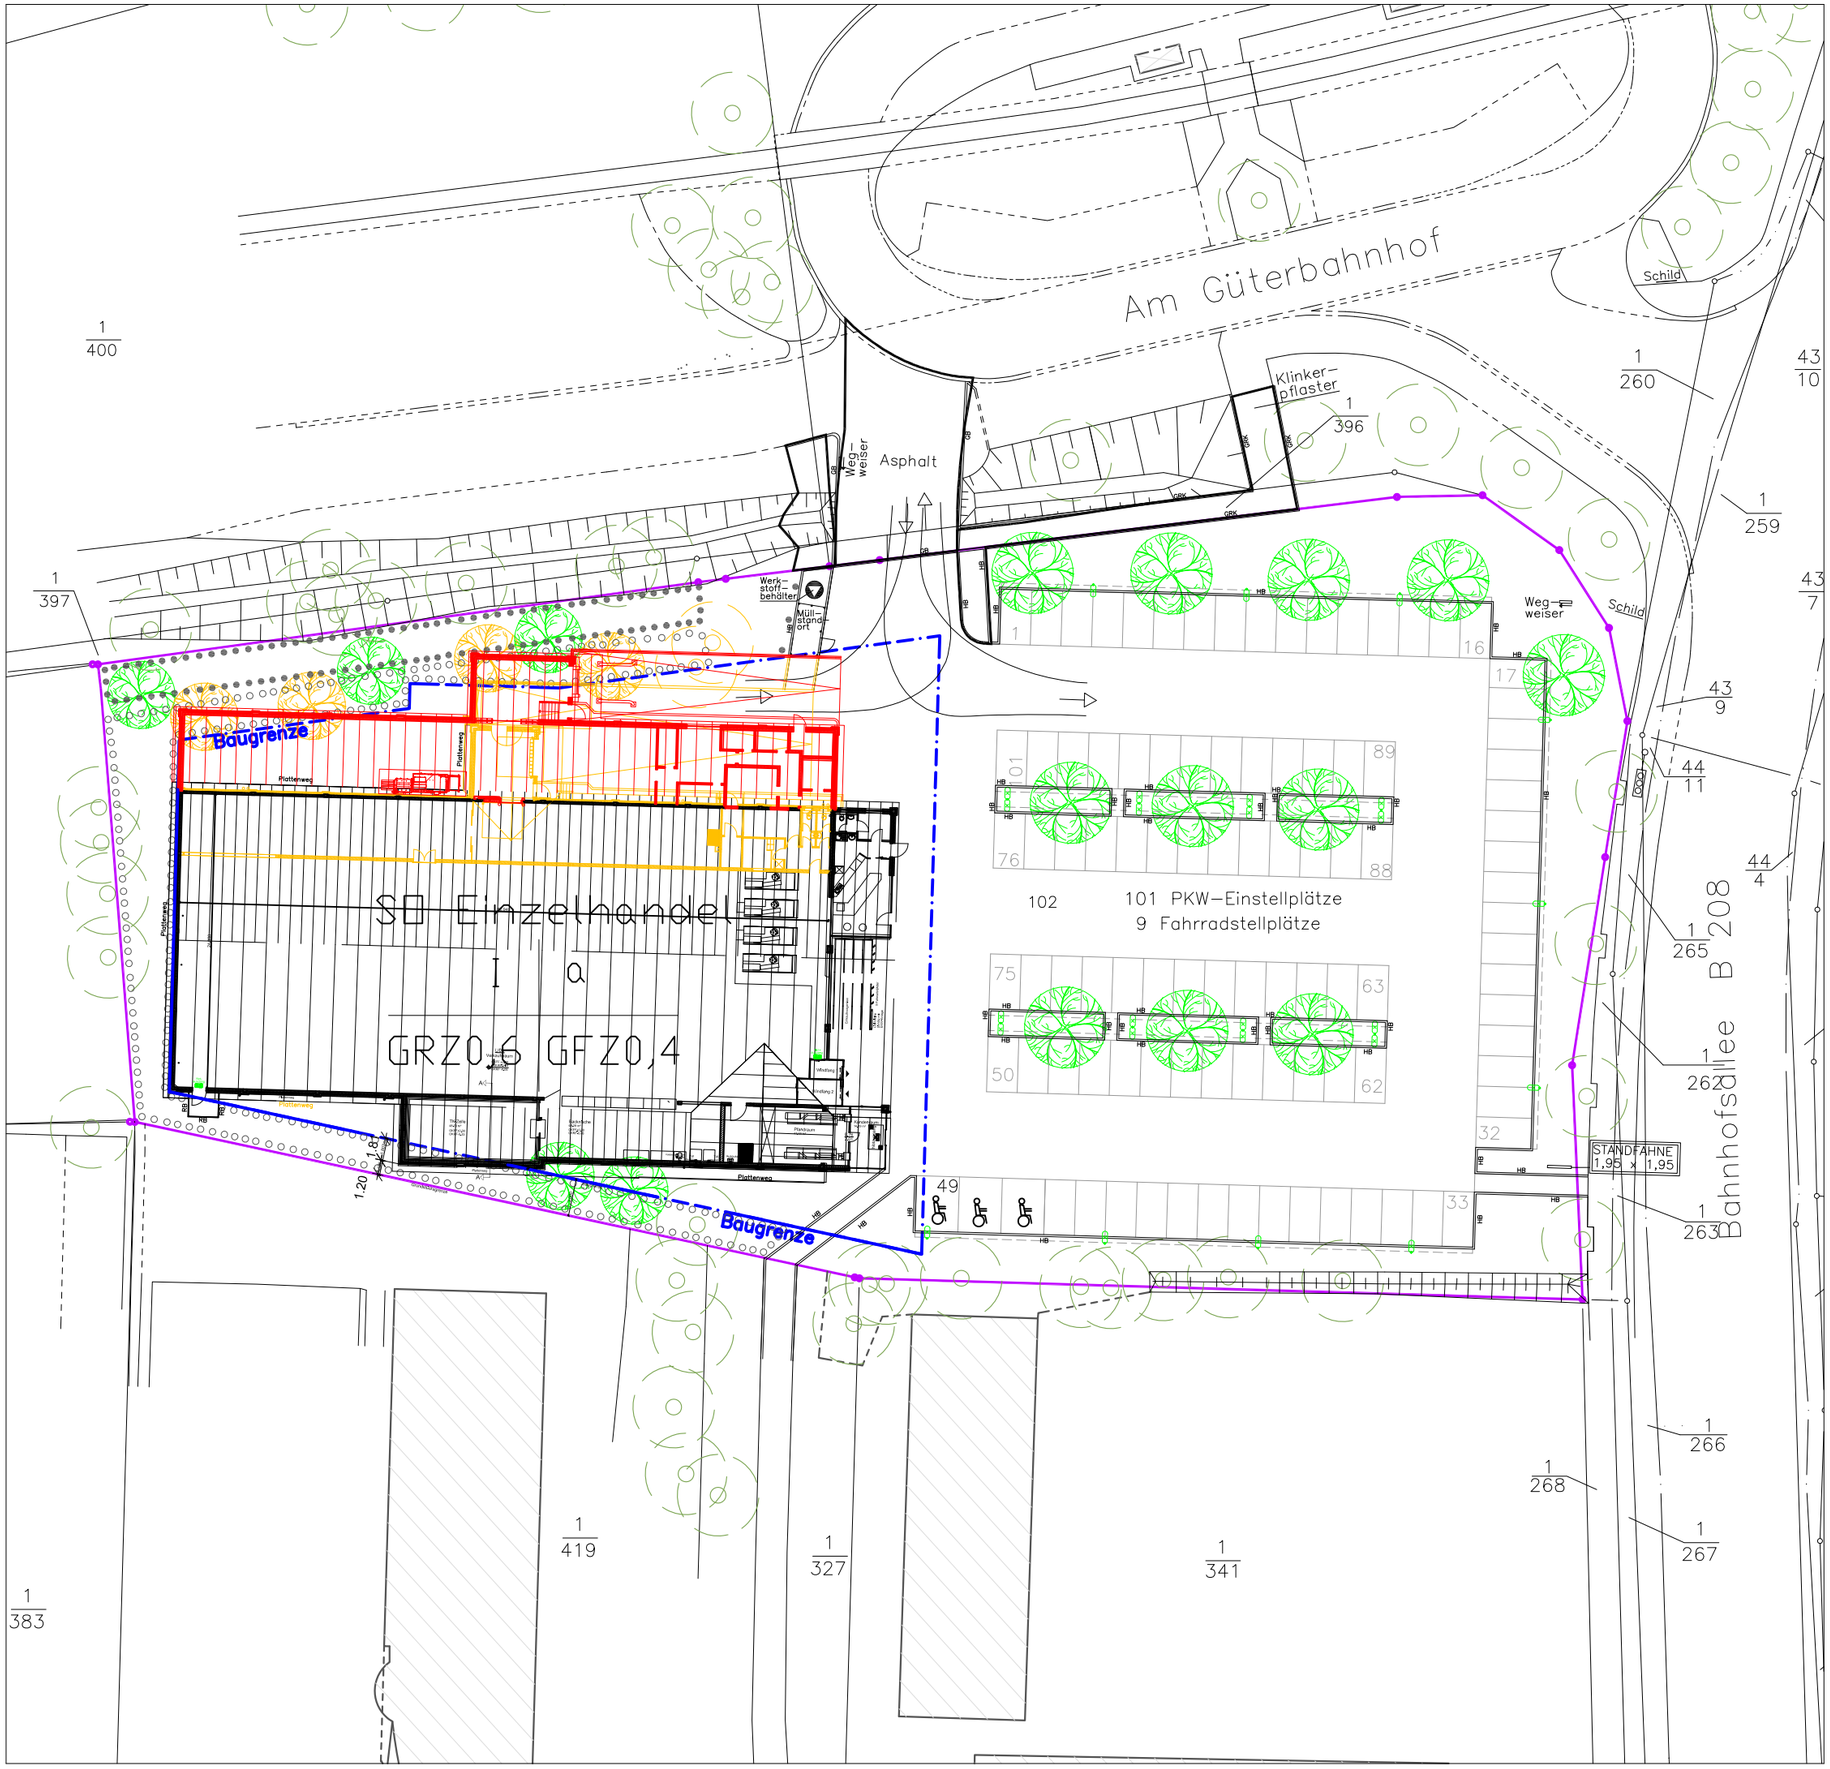

Flächennachweise:

Grundstücksgröße	6.620,00 m²
Lidl Markt	
Verkaufsfläche	1.294,00 m²
Nebenfläche	242,21 m²
Lager	275,11 m²
BGF	1.934,00 m²
Bäcker	
Verkaufsraum	26,70 m²
Nebenfläche	17,72 m²
Anzahl Stellpätze	101 EP's

W S N O

Umgrenzung von Flächen für die Erhaltung von Stäuchern und sonstigen Bepflanzungen

Umgrenzung von Flächen zum Anpflanzen von Sträuchern und sonstigen Beflanzungen

Bestand

Neubau

Abriss

Baugrundstück

Baugrenze

Datum	Name	Änderung

Projekt: Erweiterung eines Lidl-Marktes; Filiale 1373
Bahnhofsallee 43
23909 Ratzeburg

Bauherr: Lidl Dienstleistung GmbH & Co.KG
Rötelstraße 30, 74166 Neckarsulm

vertreten durch: Lidl Vertriebs-GmbH & Co. KG
Jacobsrade 56-66, 22962 Siek

Planinhalt: **Vorplanung** **Lageplan**
(AZ: 3001-1006 27 43 vom 23.12.2011)

Architekturbüro Ingenieurbüro Joachim Schmidt

Steinriedendamm 15 Gebäude 41 38108 Braunschweig
Telefon: 0531/35 44 2-0 Telefax: 0531/35 44 2-30 e-mail: info@archibauflx.de

Projekt Nr.:	1132.3.14	Größe: DIN A3	gez.: mm	Datum:	29.04.2014
Blatt Nr.:	1132.3La1a	Ordner: VP	Layout: Lageplan 500	Maßstab:	1:500