Variante II - "Neuer Ring"

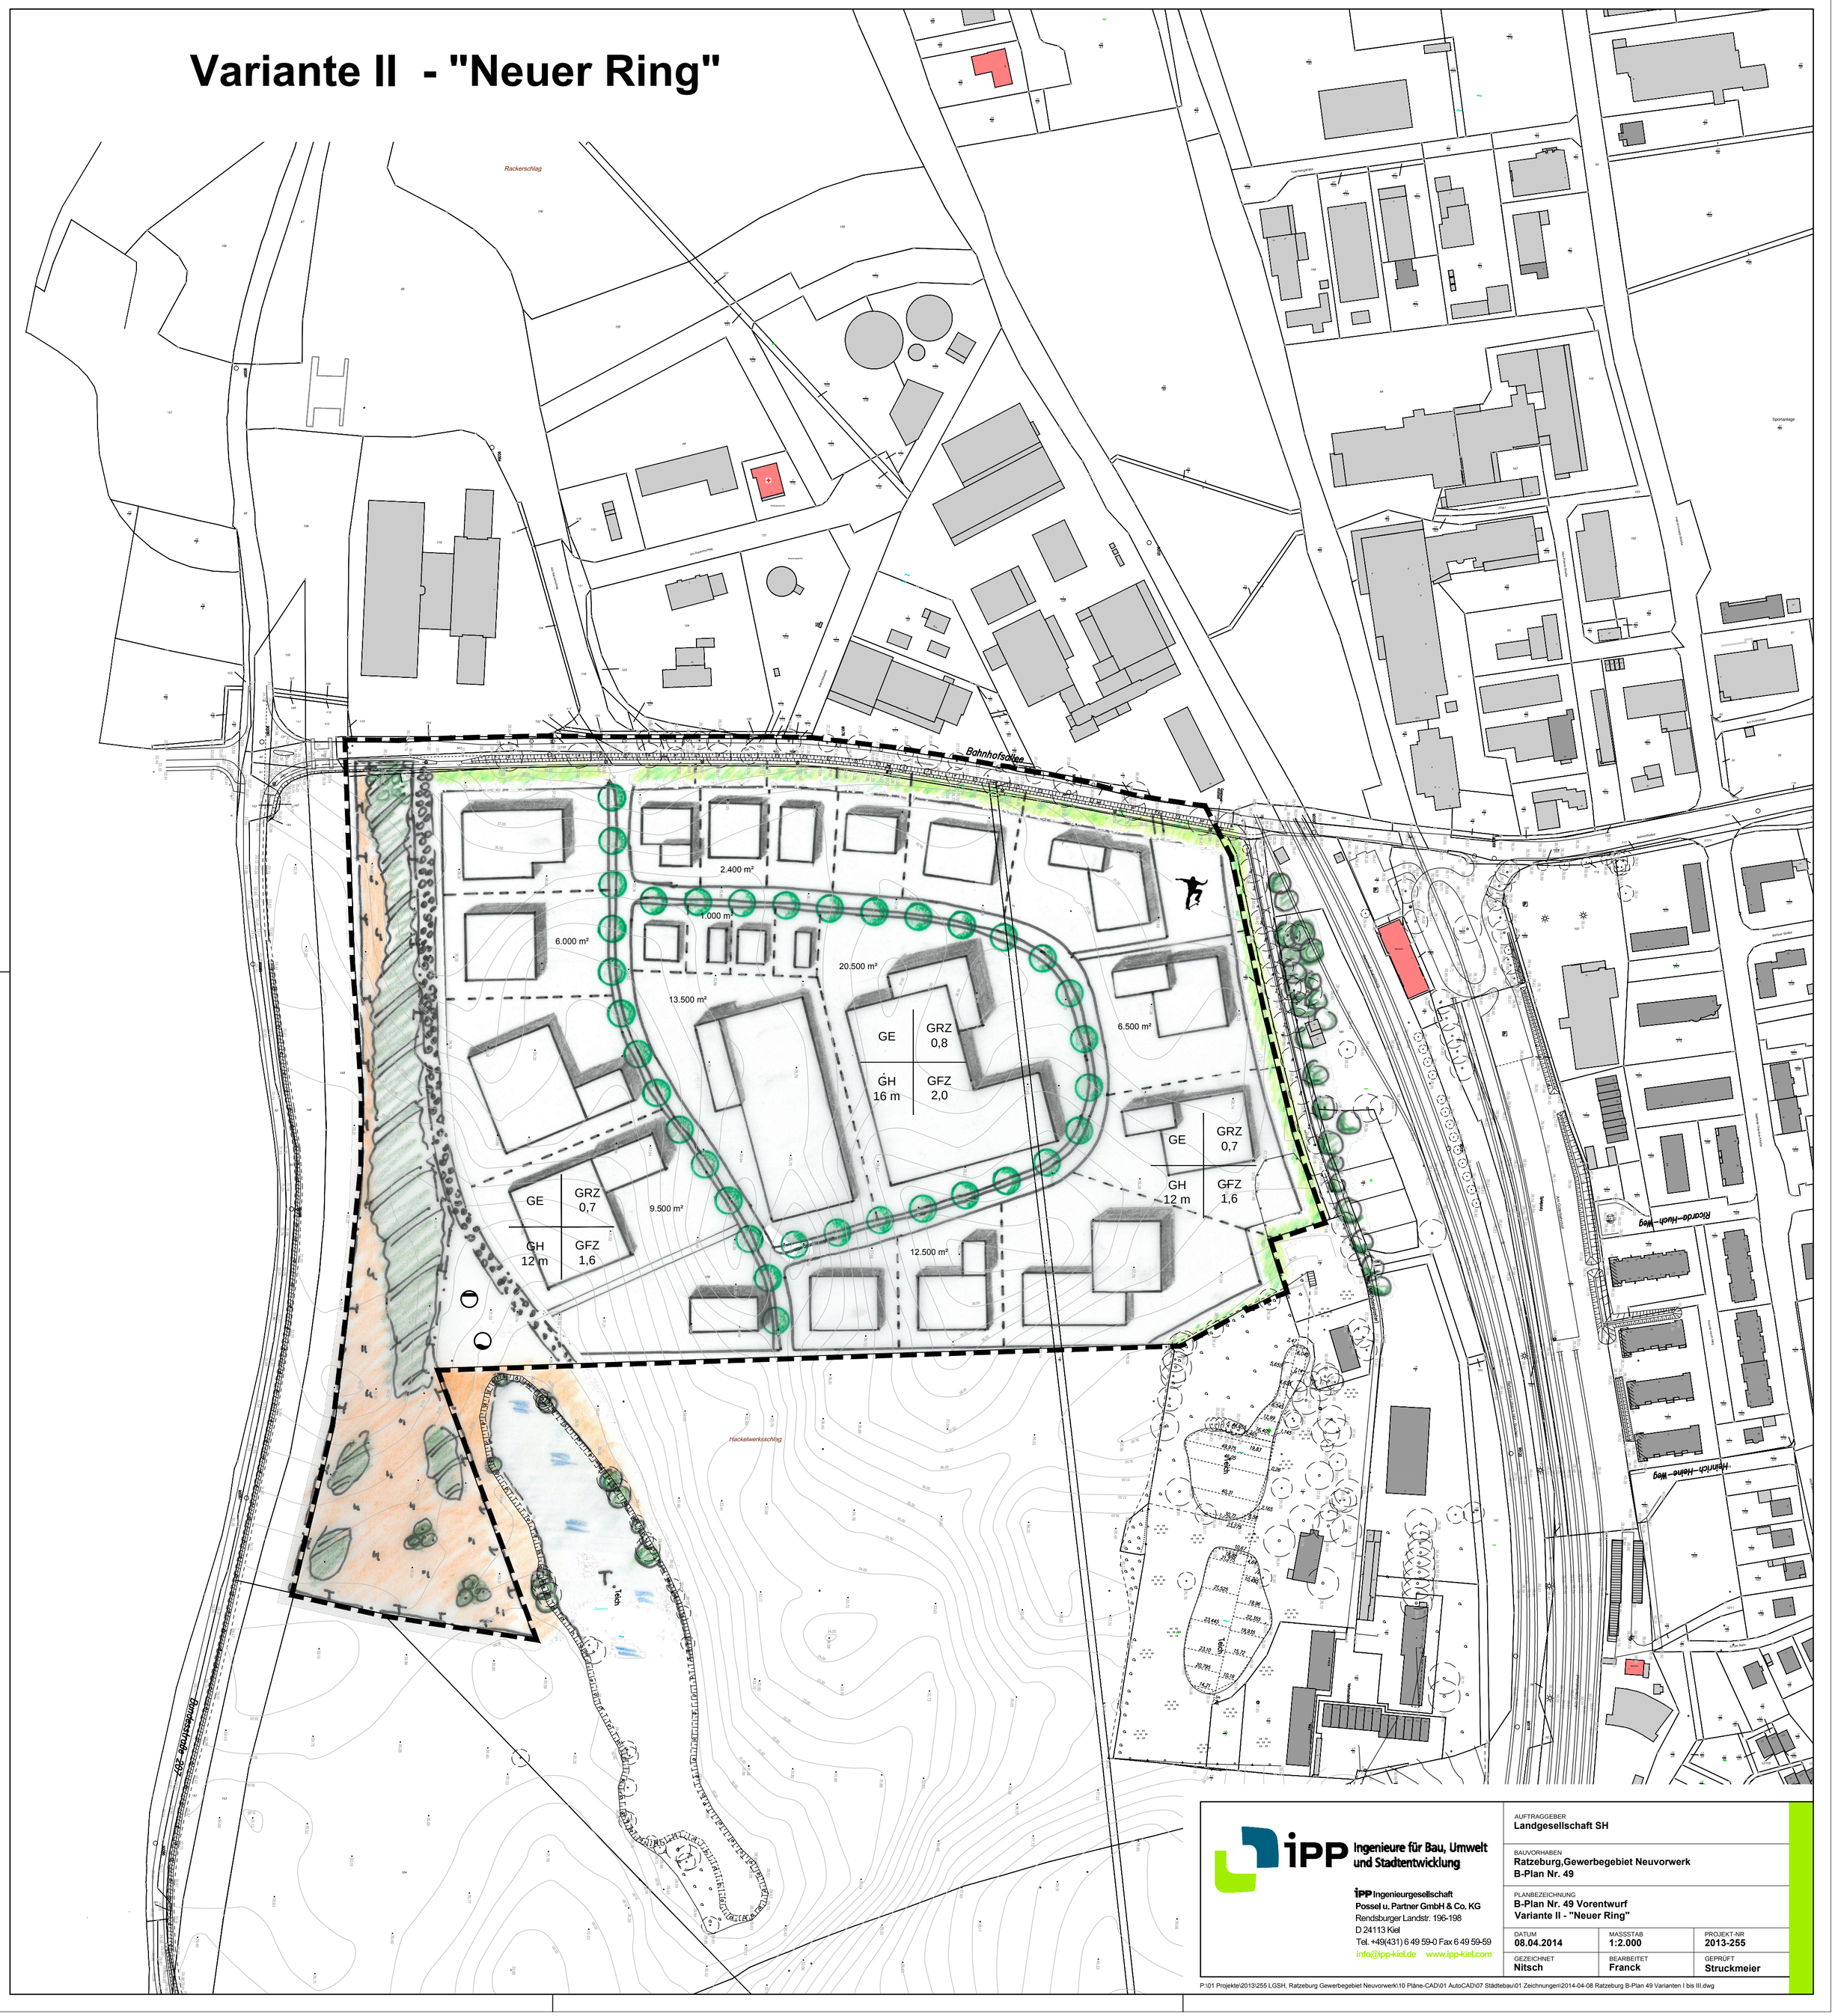

iPP Ingenieure für Bau, Umwelt und Stadtentwicklung

iPP Ingenieurgesellschaft
Possel u. Partner GmbH & Co. KG
Rendsburger Landstr. 196-198
D 24113 Kiel
Tel. +49(431) 6 49 59-0 Fax 6 49 59-59
info@ipp-kiel.de www.ipp-kiel.com

AUFTRAGGEBER
Landgesellschaft SH

BAUVORHABEN
Ratzeburg,Gewerbegebiet Neuvorwerk
B-Plan Nr. 49

PLANBEZEICHNUNG
B-Plan Nr. 49 Vorentwurf
Variante II - "Neuer Ring"

DATUM	MASSSTAB	PROJEKT-NR
08.04.2014	1:2.000	2013-255
GEZEICHNET	BEARBEITET	GEPRÜFT
Nitsch	Franck	Struckmeier

P:\01 Projekte\2013\255 LGSH, Ratzeburg Gewerbegebiet Neuvorwerk\10 Pläne-CAD\01 AutoCAD\07 Städtebau\01 Zeichnungen\2014-04-08 Ratzeburg B-Plan 49 Varianten I bis III.dwg