


# Variante III - "Neuer Stich"

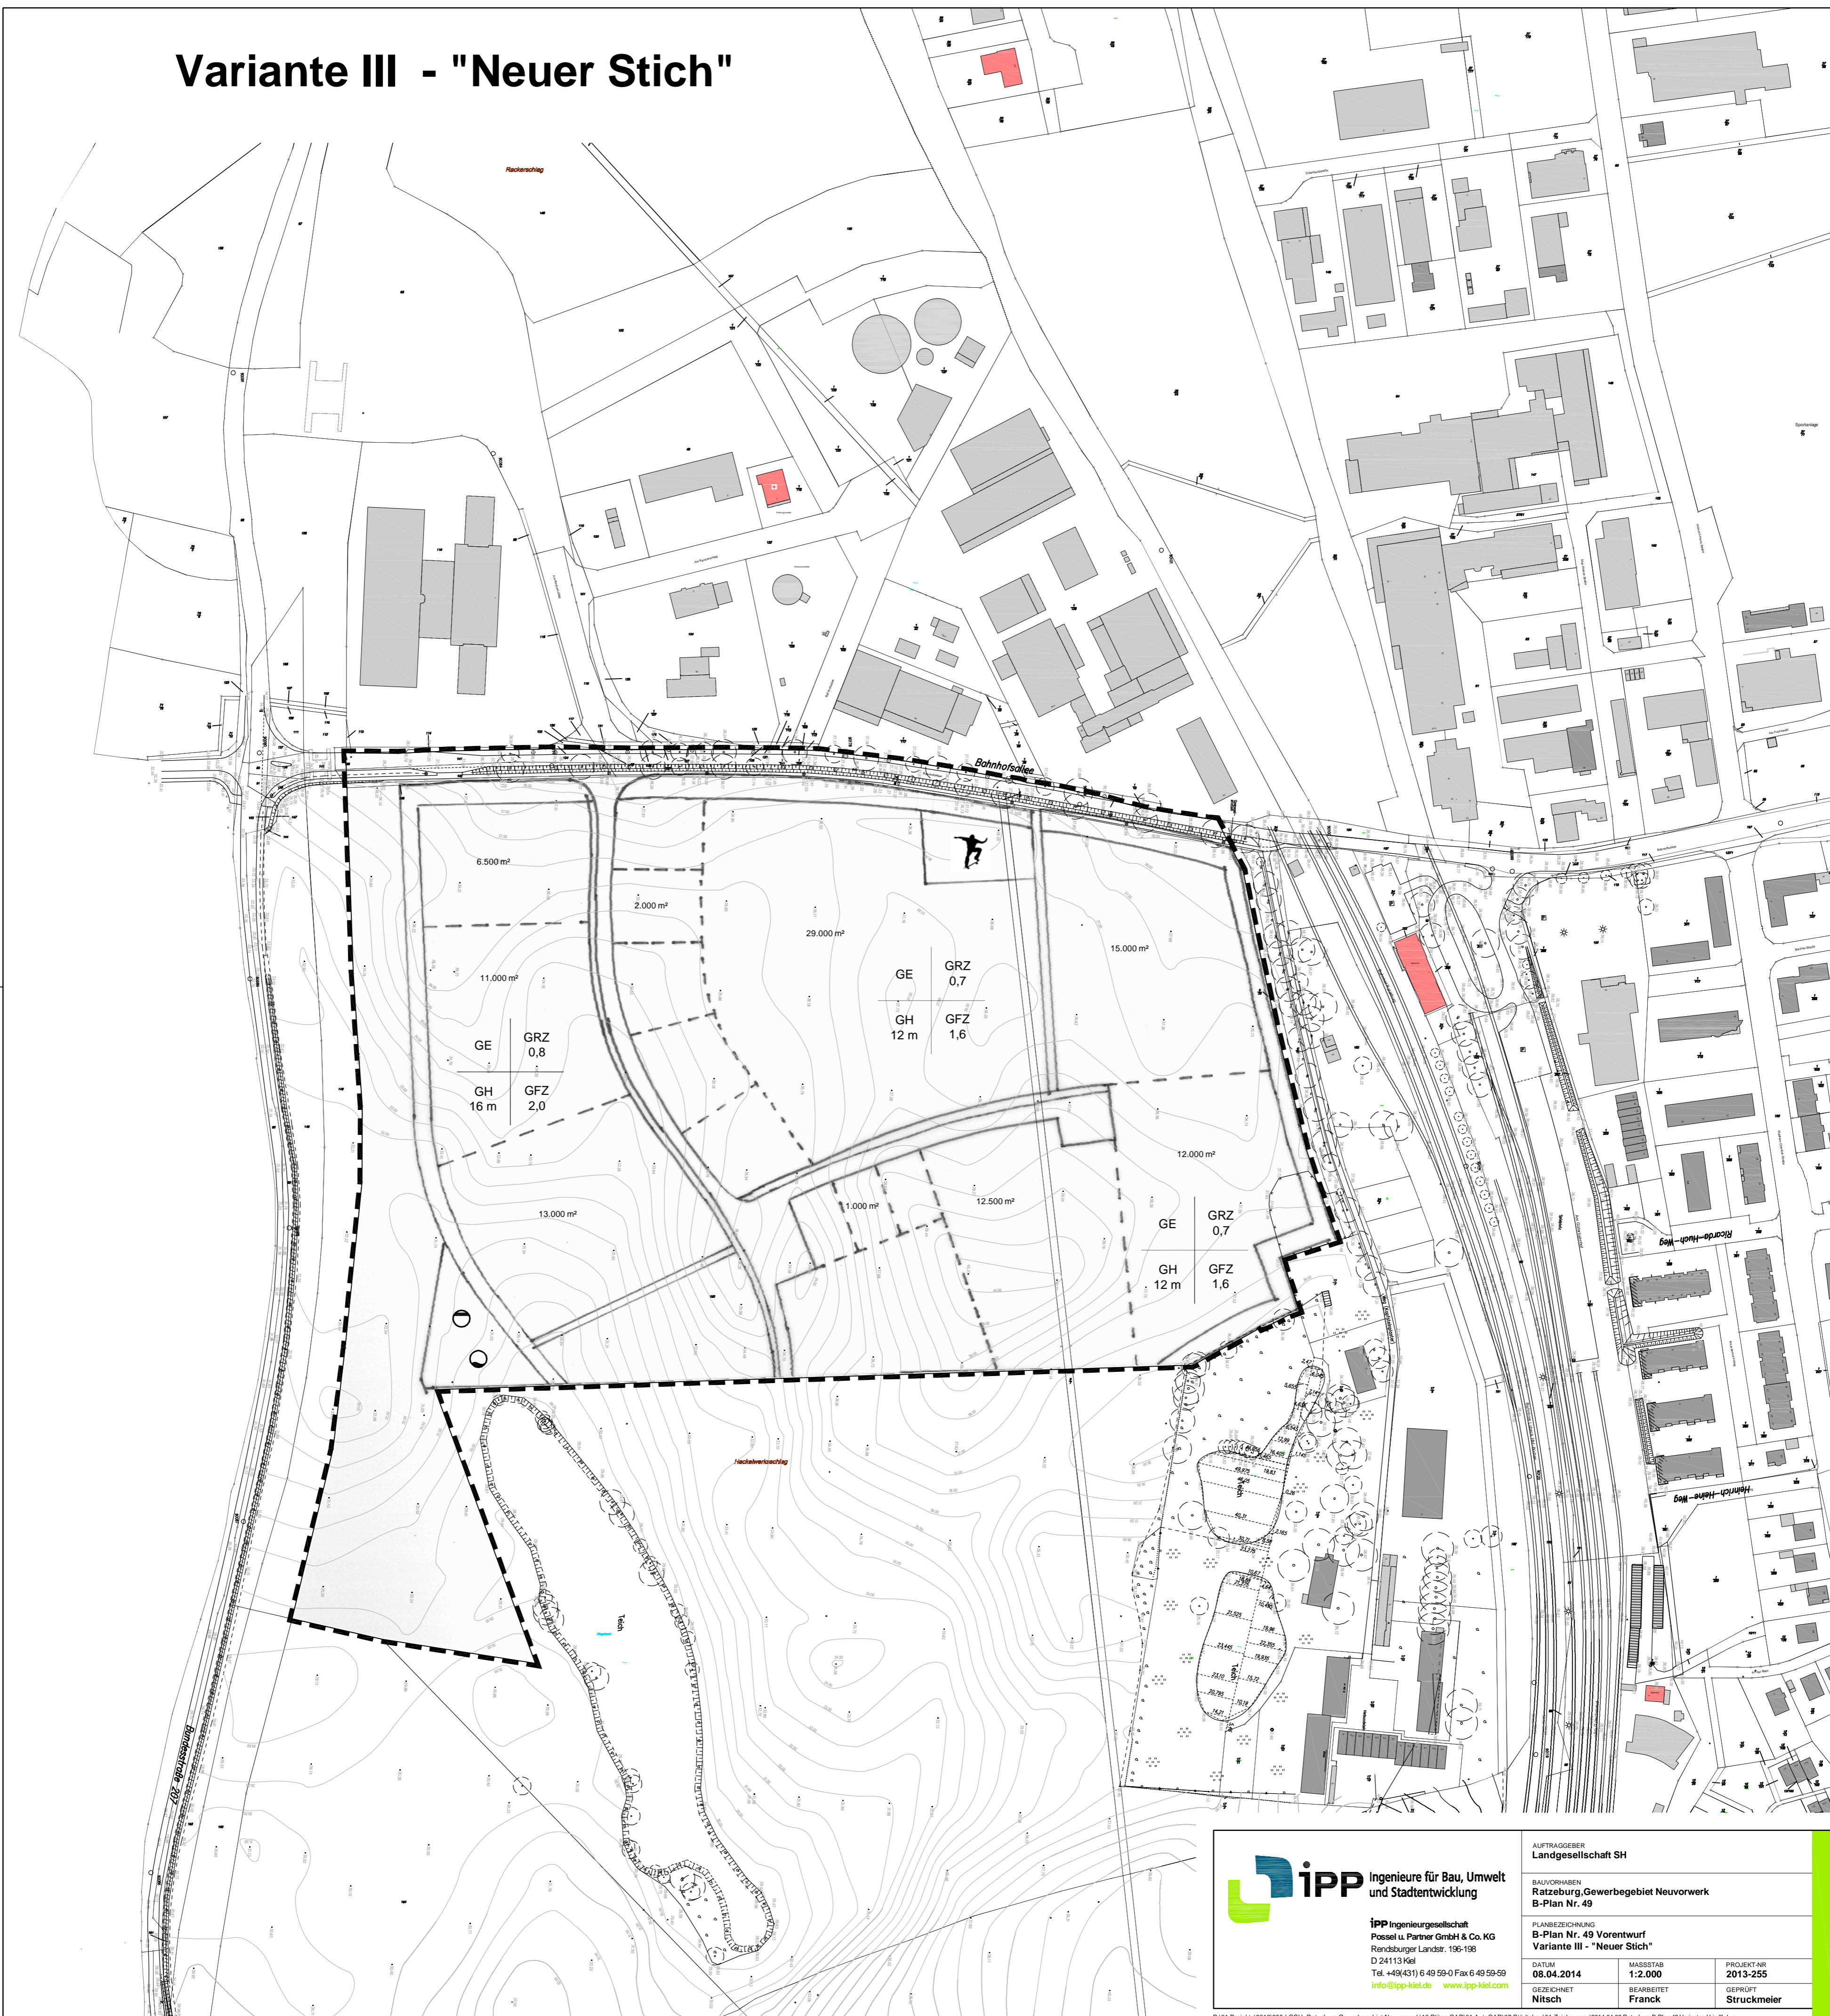



**iPP Ingenieure für Bau, Umwelt und Stadtentwicklung**

**iPP Ingenieurgesellschaft**  
 Possel u. Partner GmbH & Co. KG  
 Rendsburger Landstr. 196-198  
 D 24113 Kiel  
 Tel. +49(431) 6 49 59-0 Fax 6 49 59-59  
[info@ipp-kiel.de](mailto:info@ipp-kiel.de) [www.ipp-kiel.com](http://www.ipp-kiel.com)

AUFTRAGGEBER <b>Landgesellschaft SH</b>		
BAUVORHABEN <b>Ratzburg, Gewerbegebiet Neuorwerk B-Plan Nr. 49</b>		
PLANBEZEICHNUNG <b>B-Plan Nr. 49 Vorentwurf Variante III - "Neuer Stich"</b>		
DATUM <b>08.04.2014</b>	MASSSTAB <b>1:2.000</b>	PROJEKT-NR. <b>2013-255</b>
GEZEICHNET <b>Nitsch</b>	BEARBEITET <b>Franck</b>	GEPRÜFT <b>Struckmeier</b>