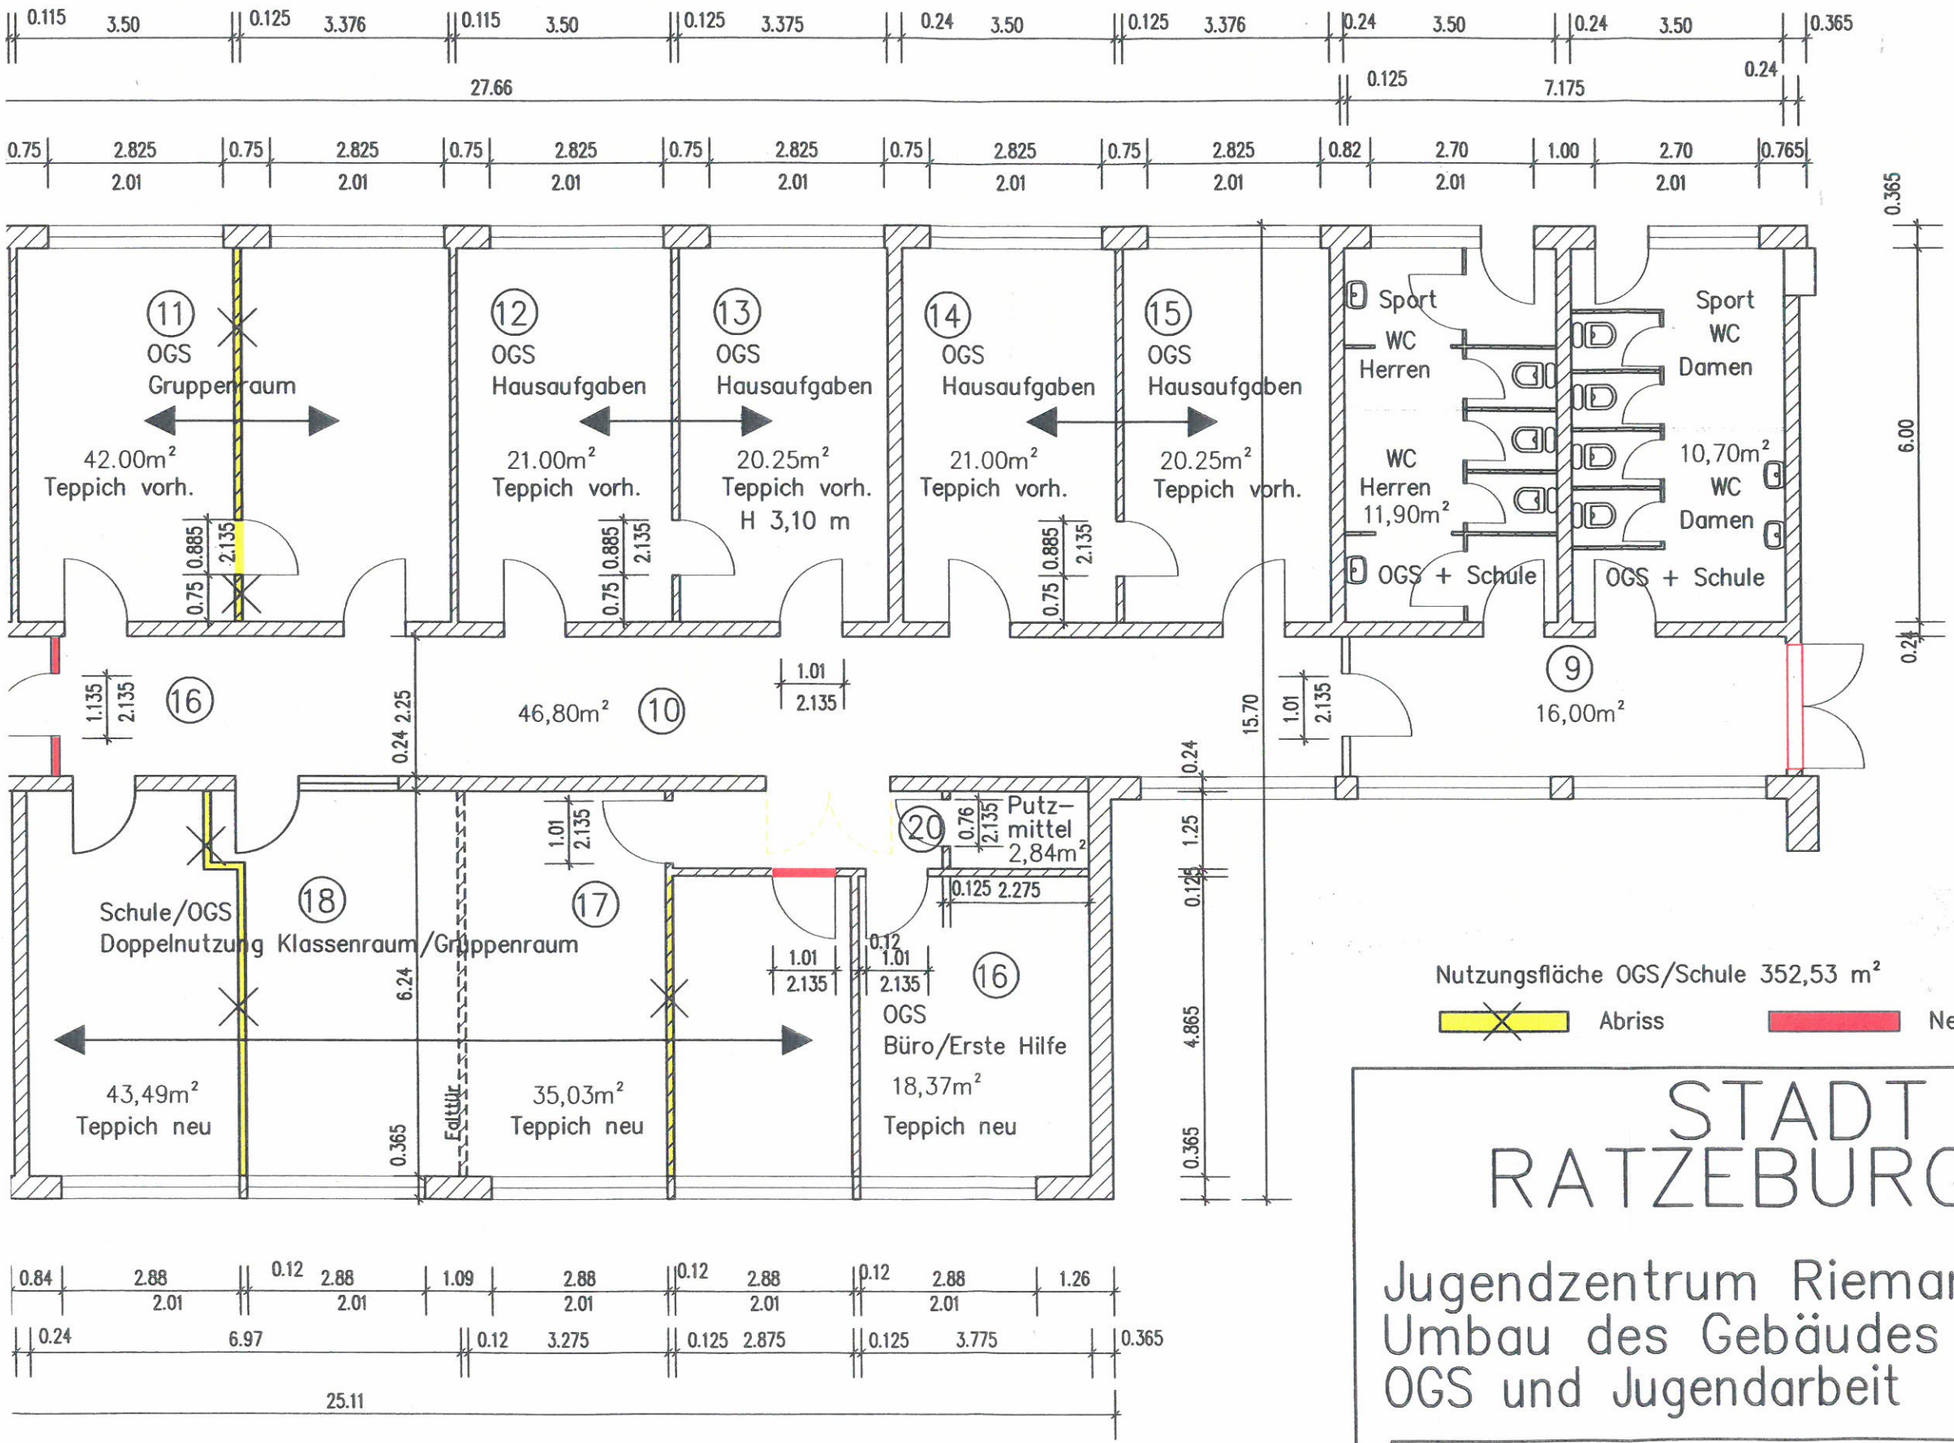

STADT RATZEBURG

Jugendzentrum Riemannstraße 1
Umbau des Gebäudes für die OGS und Jugendarbeit

Fachbereich Stadtplanung, Bauen und Liegenschaften Planungsabteilung		Unter den Linden 1 23909 Ratzeburg Telefon 04541/8000-0 Fax 04541/8000-9999
Bearbeitet: Herr Rickert	Datum: November 2004	Maßstab 1 : 100
Zeichnerin: Frau Seehase/Pagel	geändert: Mai 2008/31.07.2014	