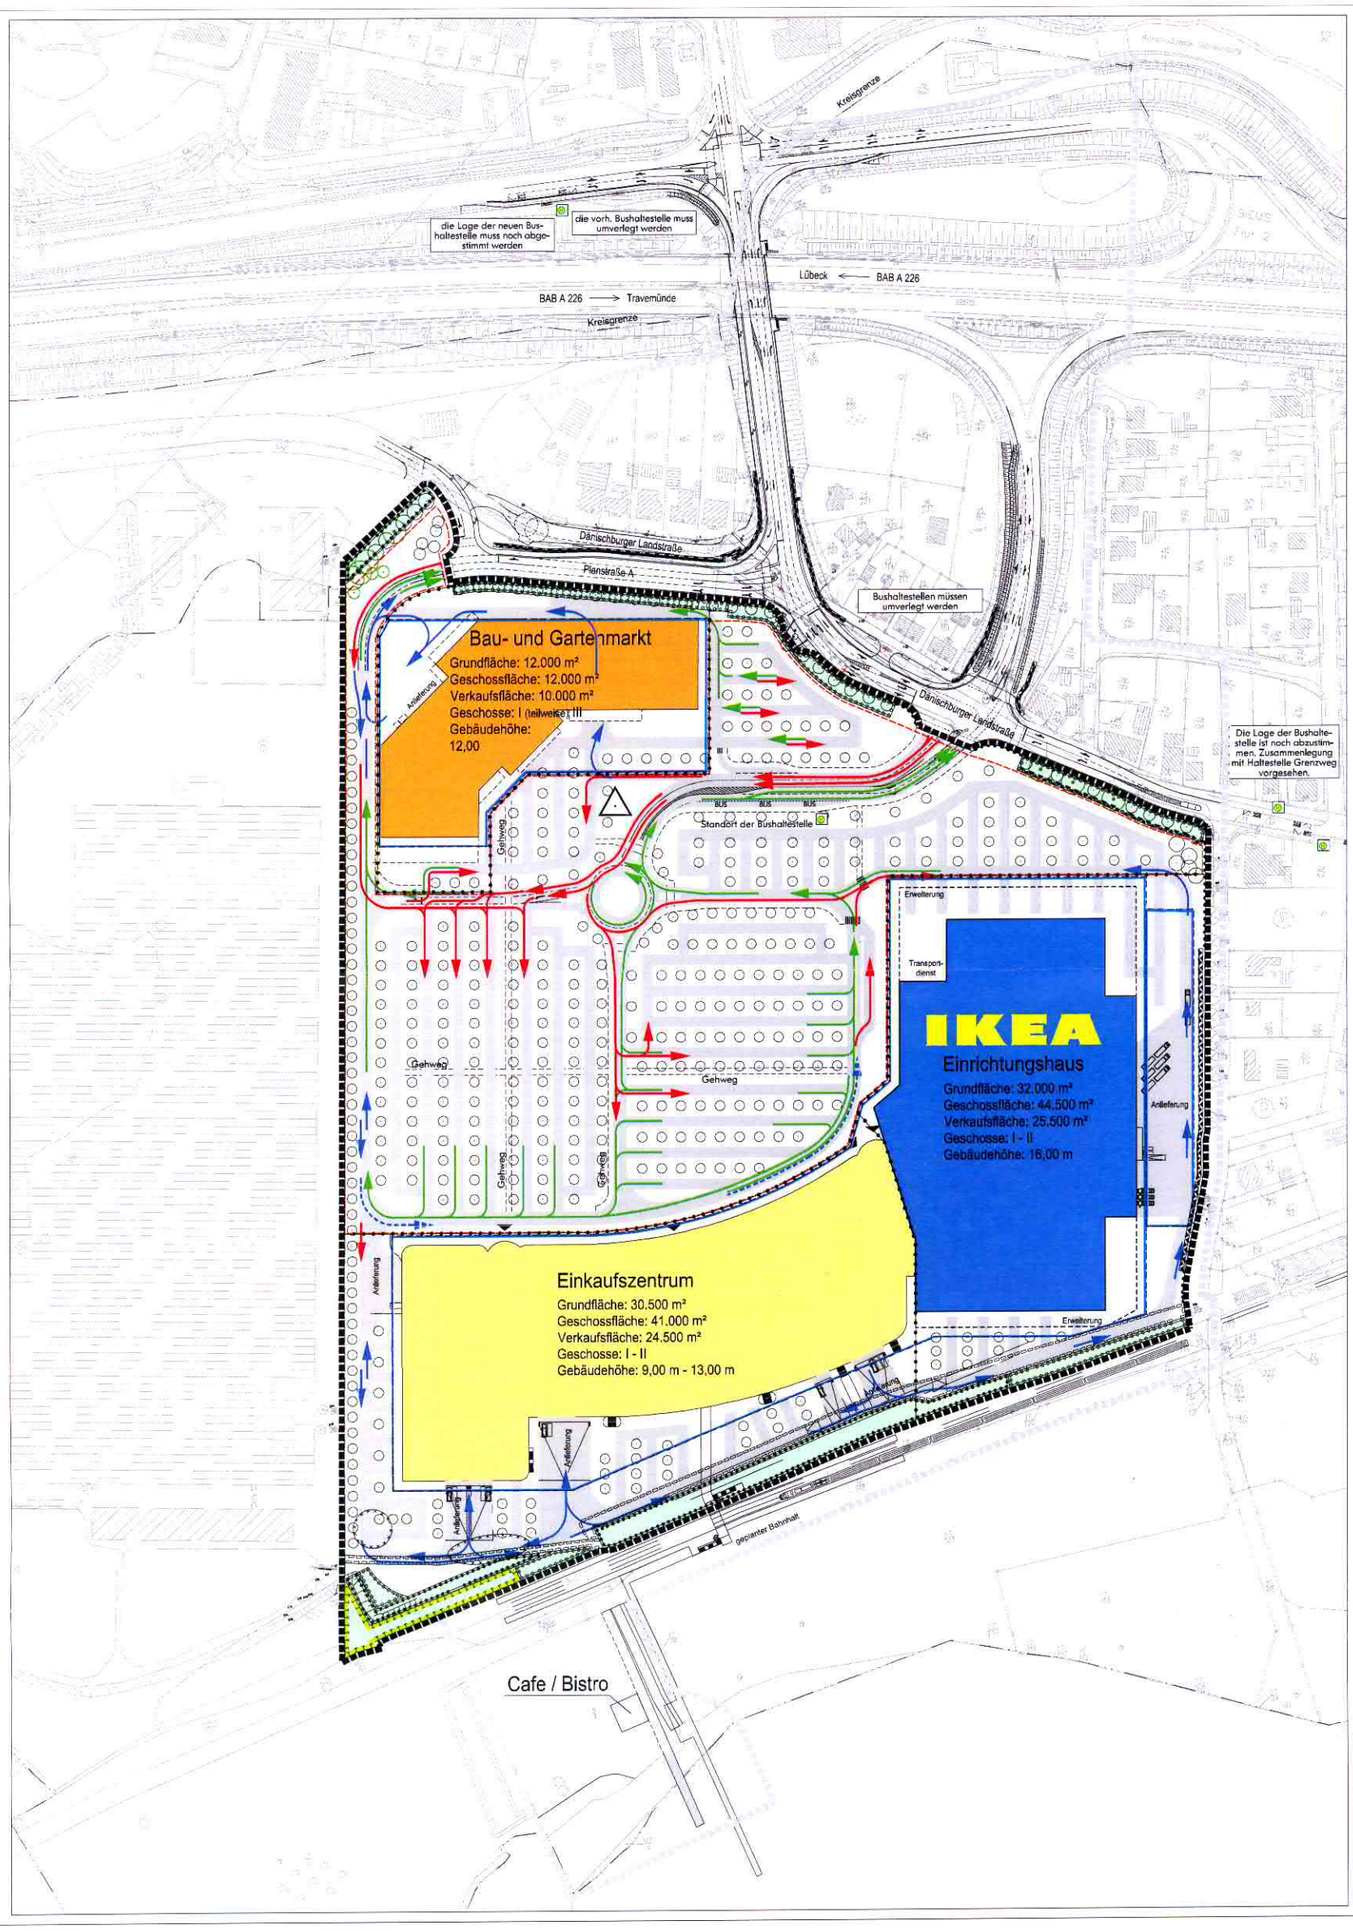

Legende

- Geltungsbereichsgrenze Vorhabenbezogener Bebauungsplan 27.52.01
- Abgrenzung des Vorhabenplans
- IKEA - Einrichtungshaus
- Einkaufszentrum
- Bau- und Gartenmarkt
- Fahrbahn
- Stellplätze
- Gehwege / Vorplatz
- Navigationsturm
- Fahrbeziehung Zufahrende Kfz
- Fahrbeziehung Ausfahrende Kfz
- Fahrbeziehung Anlieferverkehr
- Fahrbeziehung Küchenanlieferung
- vorhandene Bäume
- geplante Bäume
- Baugrenze
- Nutzungsgrenze
- Umgrenzung der Flächen für Gemeinschaftsstellplätze und Parkgaragen
- Umgrenzung von Flächen zum Anpflanzen von Bäumen, Sträuchern und sonstigen Bepflanzungen
- Umgrenzung von Flächen zur Erhaltung von Bäumen, Sträuchern und sonstigen Bepflanzungen
- Lärmschutzmaßnahmen

Stellplatzanzahl: 2.605 Stück ebenerdig

N

INDEX:	DATUM:	ÄNDERUNG:	GEZ.:

IKEA — Inter IKEA Centre Group

BAUHERR: IKEA VERWALTUNGS-GMBH, AM HANDELSMANN 2-4, 83059 KOLBERMOOR/WALLAU, TELEFON: 08122/585-0000, FAX: 08122/585-7115

BAUHERR: INTER IKEA CENTRE GRUNDSTÜCKS-GMBH, WITTELSBACHERPLATZ 1, 83059 KOLBERMOOR, TELEFON: 08122/585-1000, FAX: 08122/585-41 40

UNTERSCHRIFT: | UNTERSCHRIFT:

ORT: LÜBECK

PROJEKT: IKEA SCANDINAVIAN CENTRE Lübeck

STRASSE: DÄNISCHBURGER LANDSTRASSE

PLANBEZEICHNUNG: VORHABEN- UND ERSCHLIESSUNGSPLAN "IKEA SCANDINAVIAN CENTRE Lübeck"

DARSTELLUNG: TEIL A: VORHABENPLAN

PLANER: Landschaft planen+bauen, SCHLESISCHE STR. 27, 10997 BERLIN, FAX: 030-61077-99, TEL: 030-61077-0, E-MAIL: INFO@LPB-BERLIN.DE

PROJEKTNR.: DE

BEARBEITET/GEZEICHNET:	DATUM ERSTERSTELLUNG:	MASSSTAB:	ZEICHNUNGS-NR.:
DS/AW	15.03.2011	1 : 1.000	3.101

DATENNAME: DE LUEBECK _DAENISCHB.LANDSTR._VORHABENPLAN_TEIL-A_2011.03.15_3.101_ -