

Umbau und Erweiterung Ruderakademie Ratzeburg
Domhof 37, 23909 Ratzeburg

Entwurf Funktionsplan
Souterrain


Stadt Ratzeburg
Unter den Linden 1, 23909 Ratzeburg

streich grage
architekten
Ratzeburger Str. 2 | 23909 Bäk

Bauherr
Architekten

M. 1:200
25.05.2020

Blatt 1

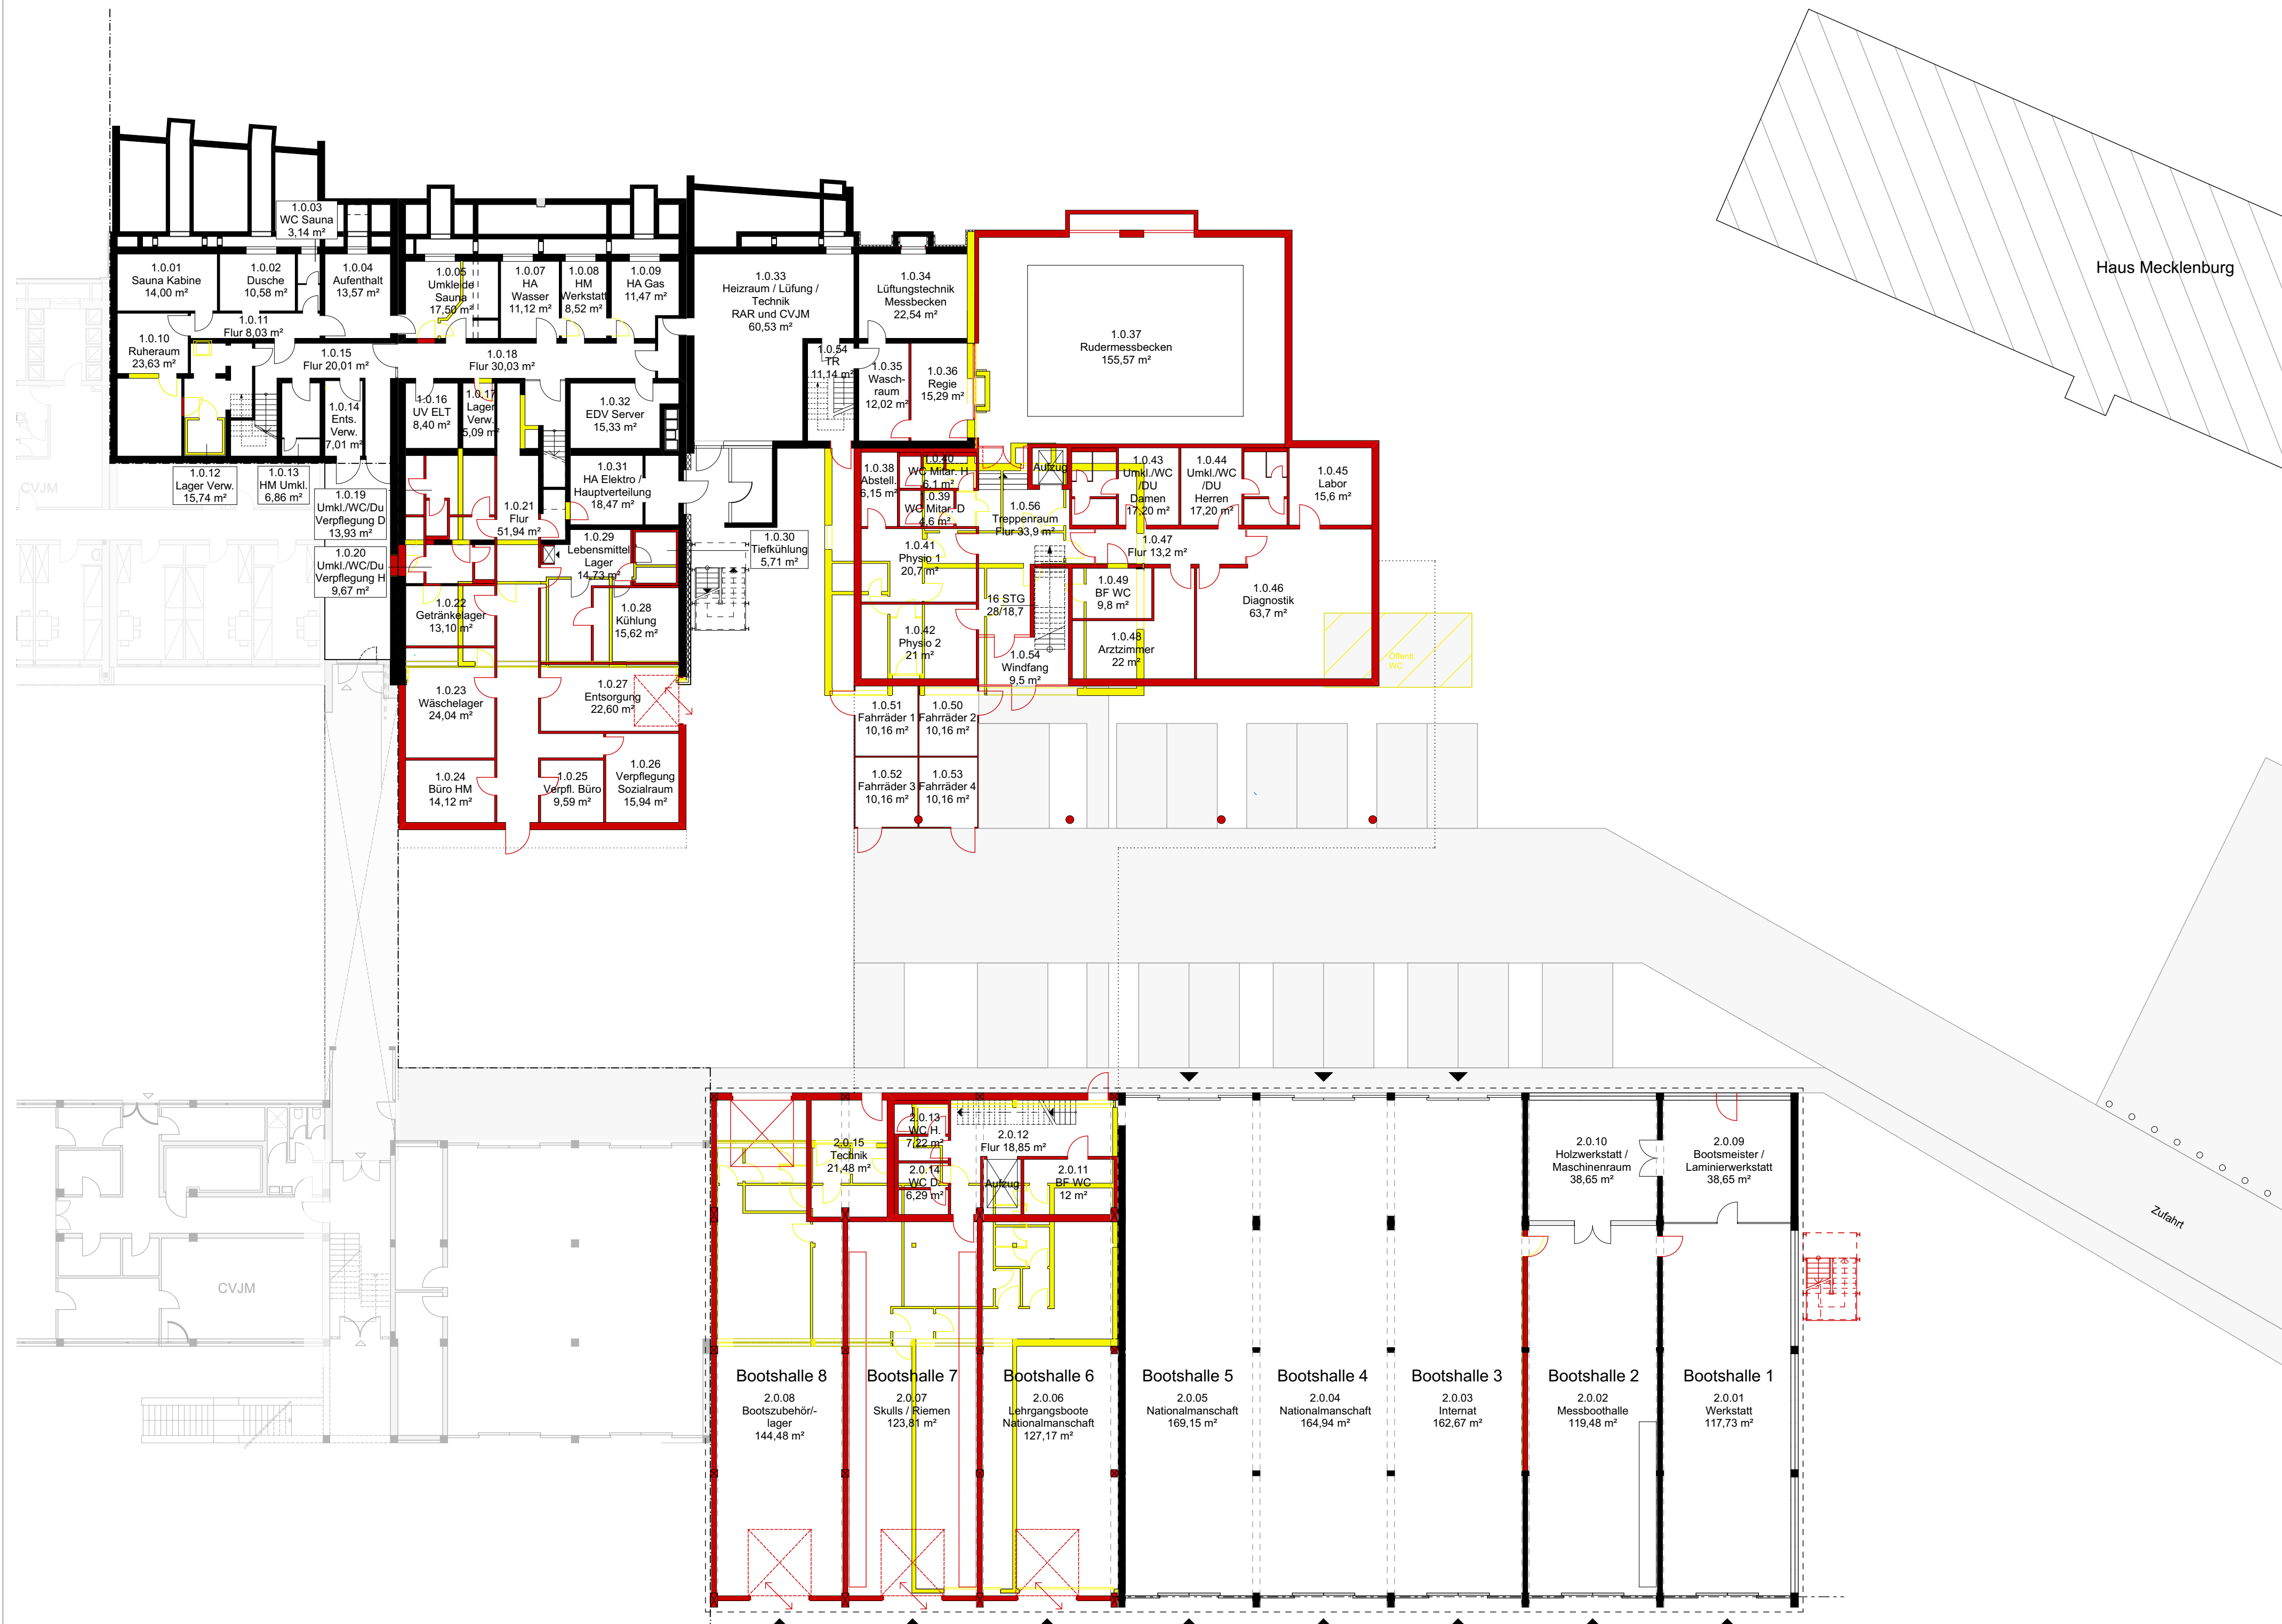

Umbau und Erweiterung Ruderakademie Ratzeburg
 Domhof 37, 23909 Ratzeburg

Entwurf Baukonstruktionsplan
 Souterrain

Stadt Ratzeburg
 Unter den Linden 1, 23909 Ratzeburg



streich grage
 architekten
 Ratzeburger Str. 2 | 23909 Bäk

Bauherr

 Architekten

M. 1:200
 25.05.2020

Blatt 1

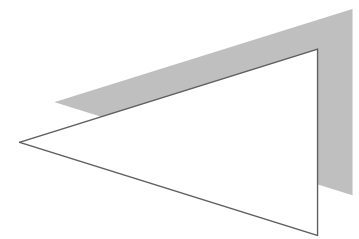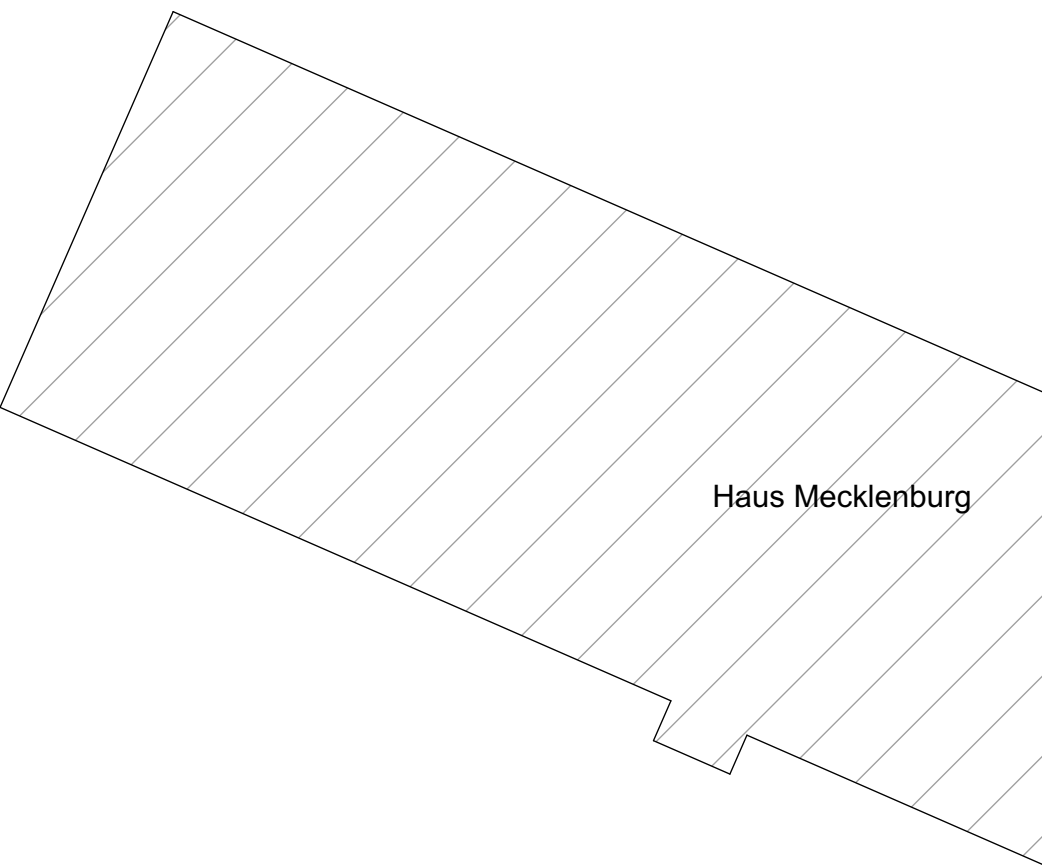

Umbau und Erweiterung Ruderakademie Ratzeburg
Domhof 37, 23909 Ratzeburg

Entwurf Funktionsplan
Erdgeschoss




Stadt Ratzeburg
Unter den Linden 1, 23909 Ratzeburg

streich grage
architekten
Ratzeburger Str. 2 | 23909 Bäk

Bauherr
Architekten

M. 1:200
25.05.2020

Blatt 2

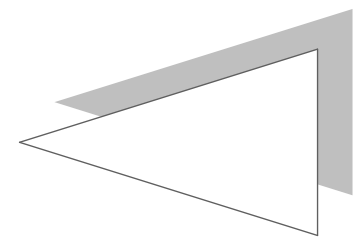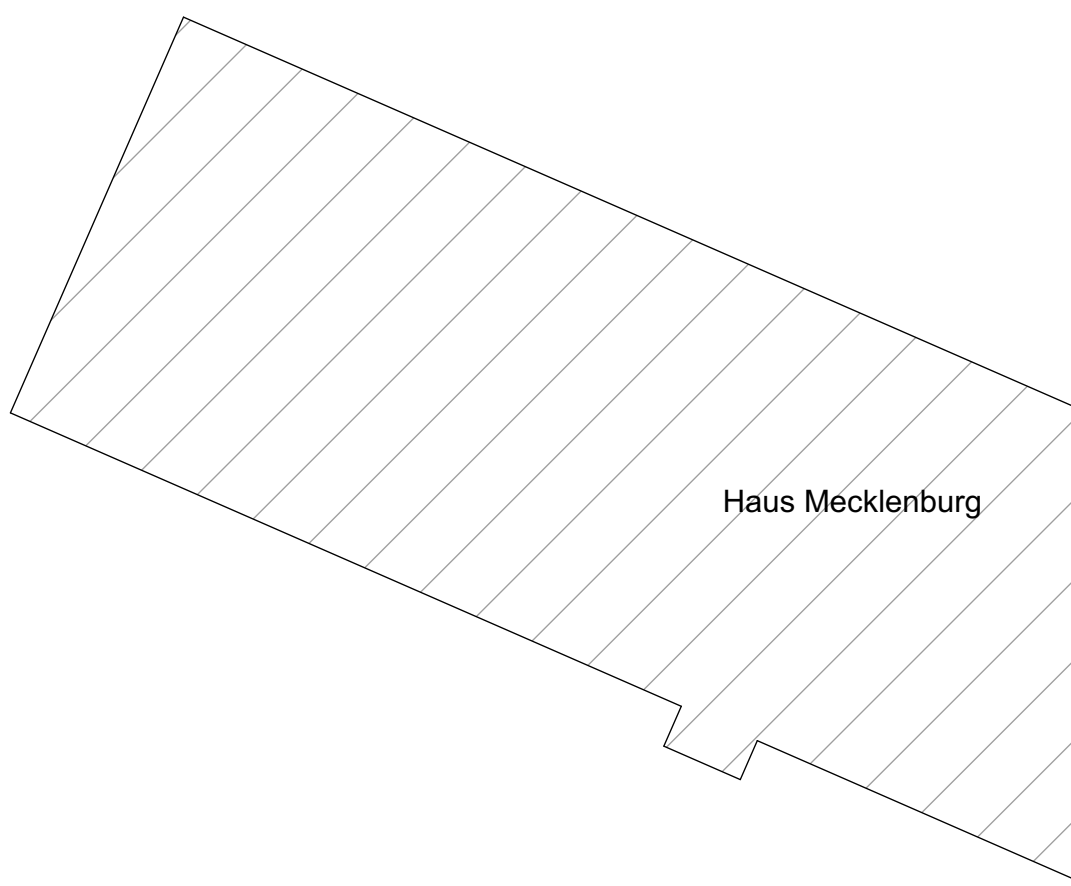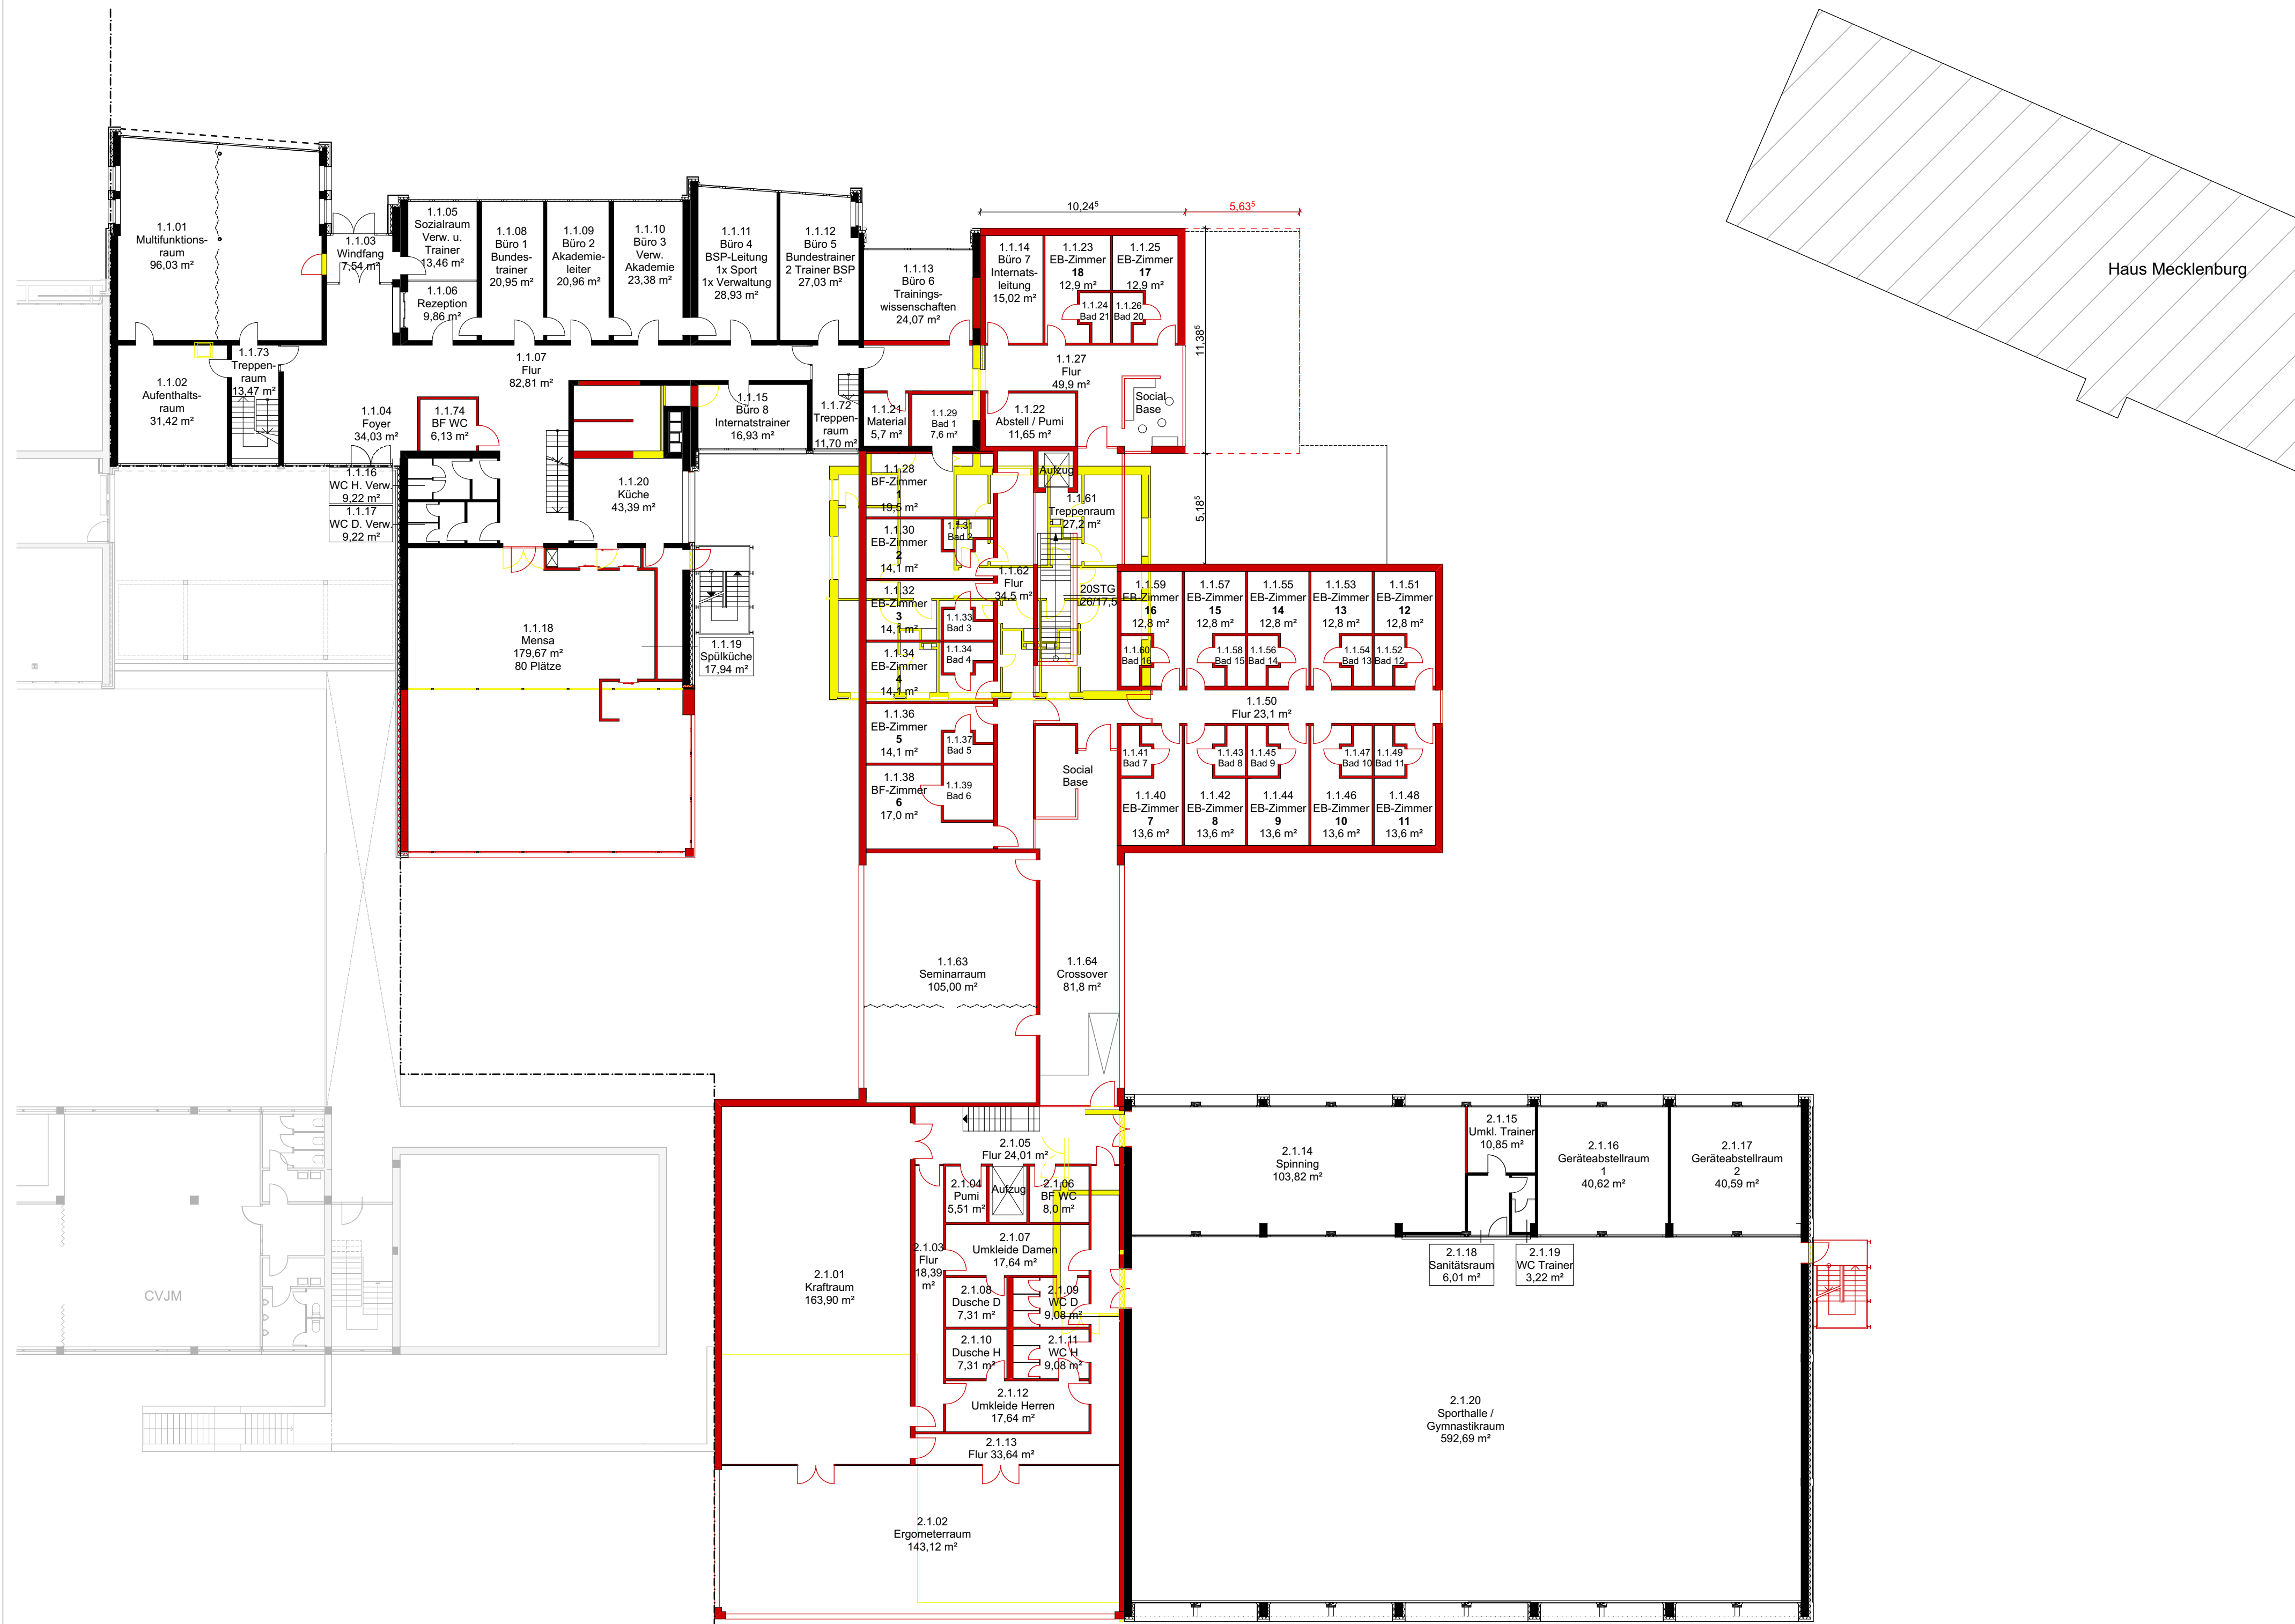

Umbau und Erweiterung Rudera Akademie Ratzeburg
Domhof 37, 23909 Ratzeburg

Entwurf Baukonstruktionsplan
Erdgeschoss

Stadt Ratzeburg
Unter den Linden 1, 23909 Ratzeburg


streich grage
architekten
Ratzeburger Str. 2 | 23909 Bäk

Bauherr

Architekten

M. 1:200
25.05.2020

Blatt 2

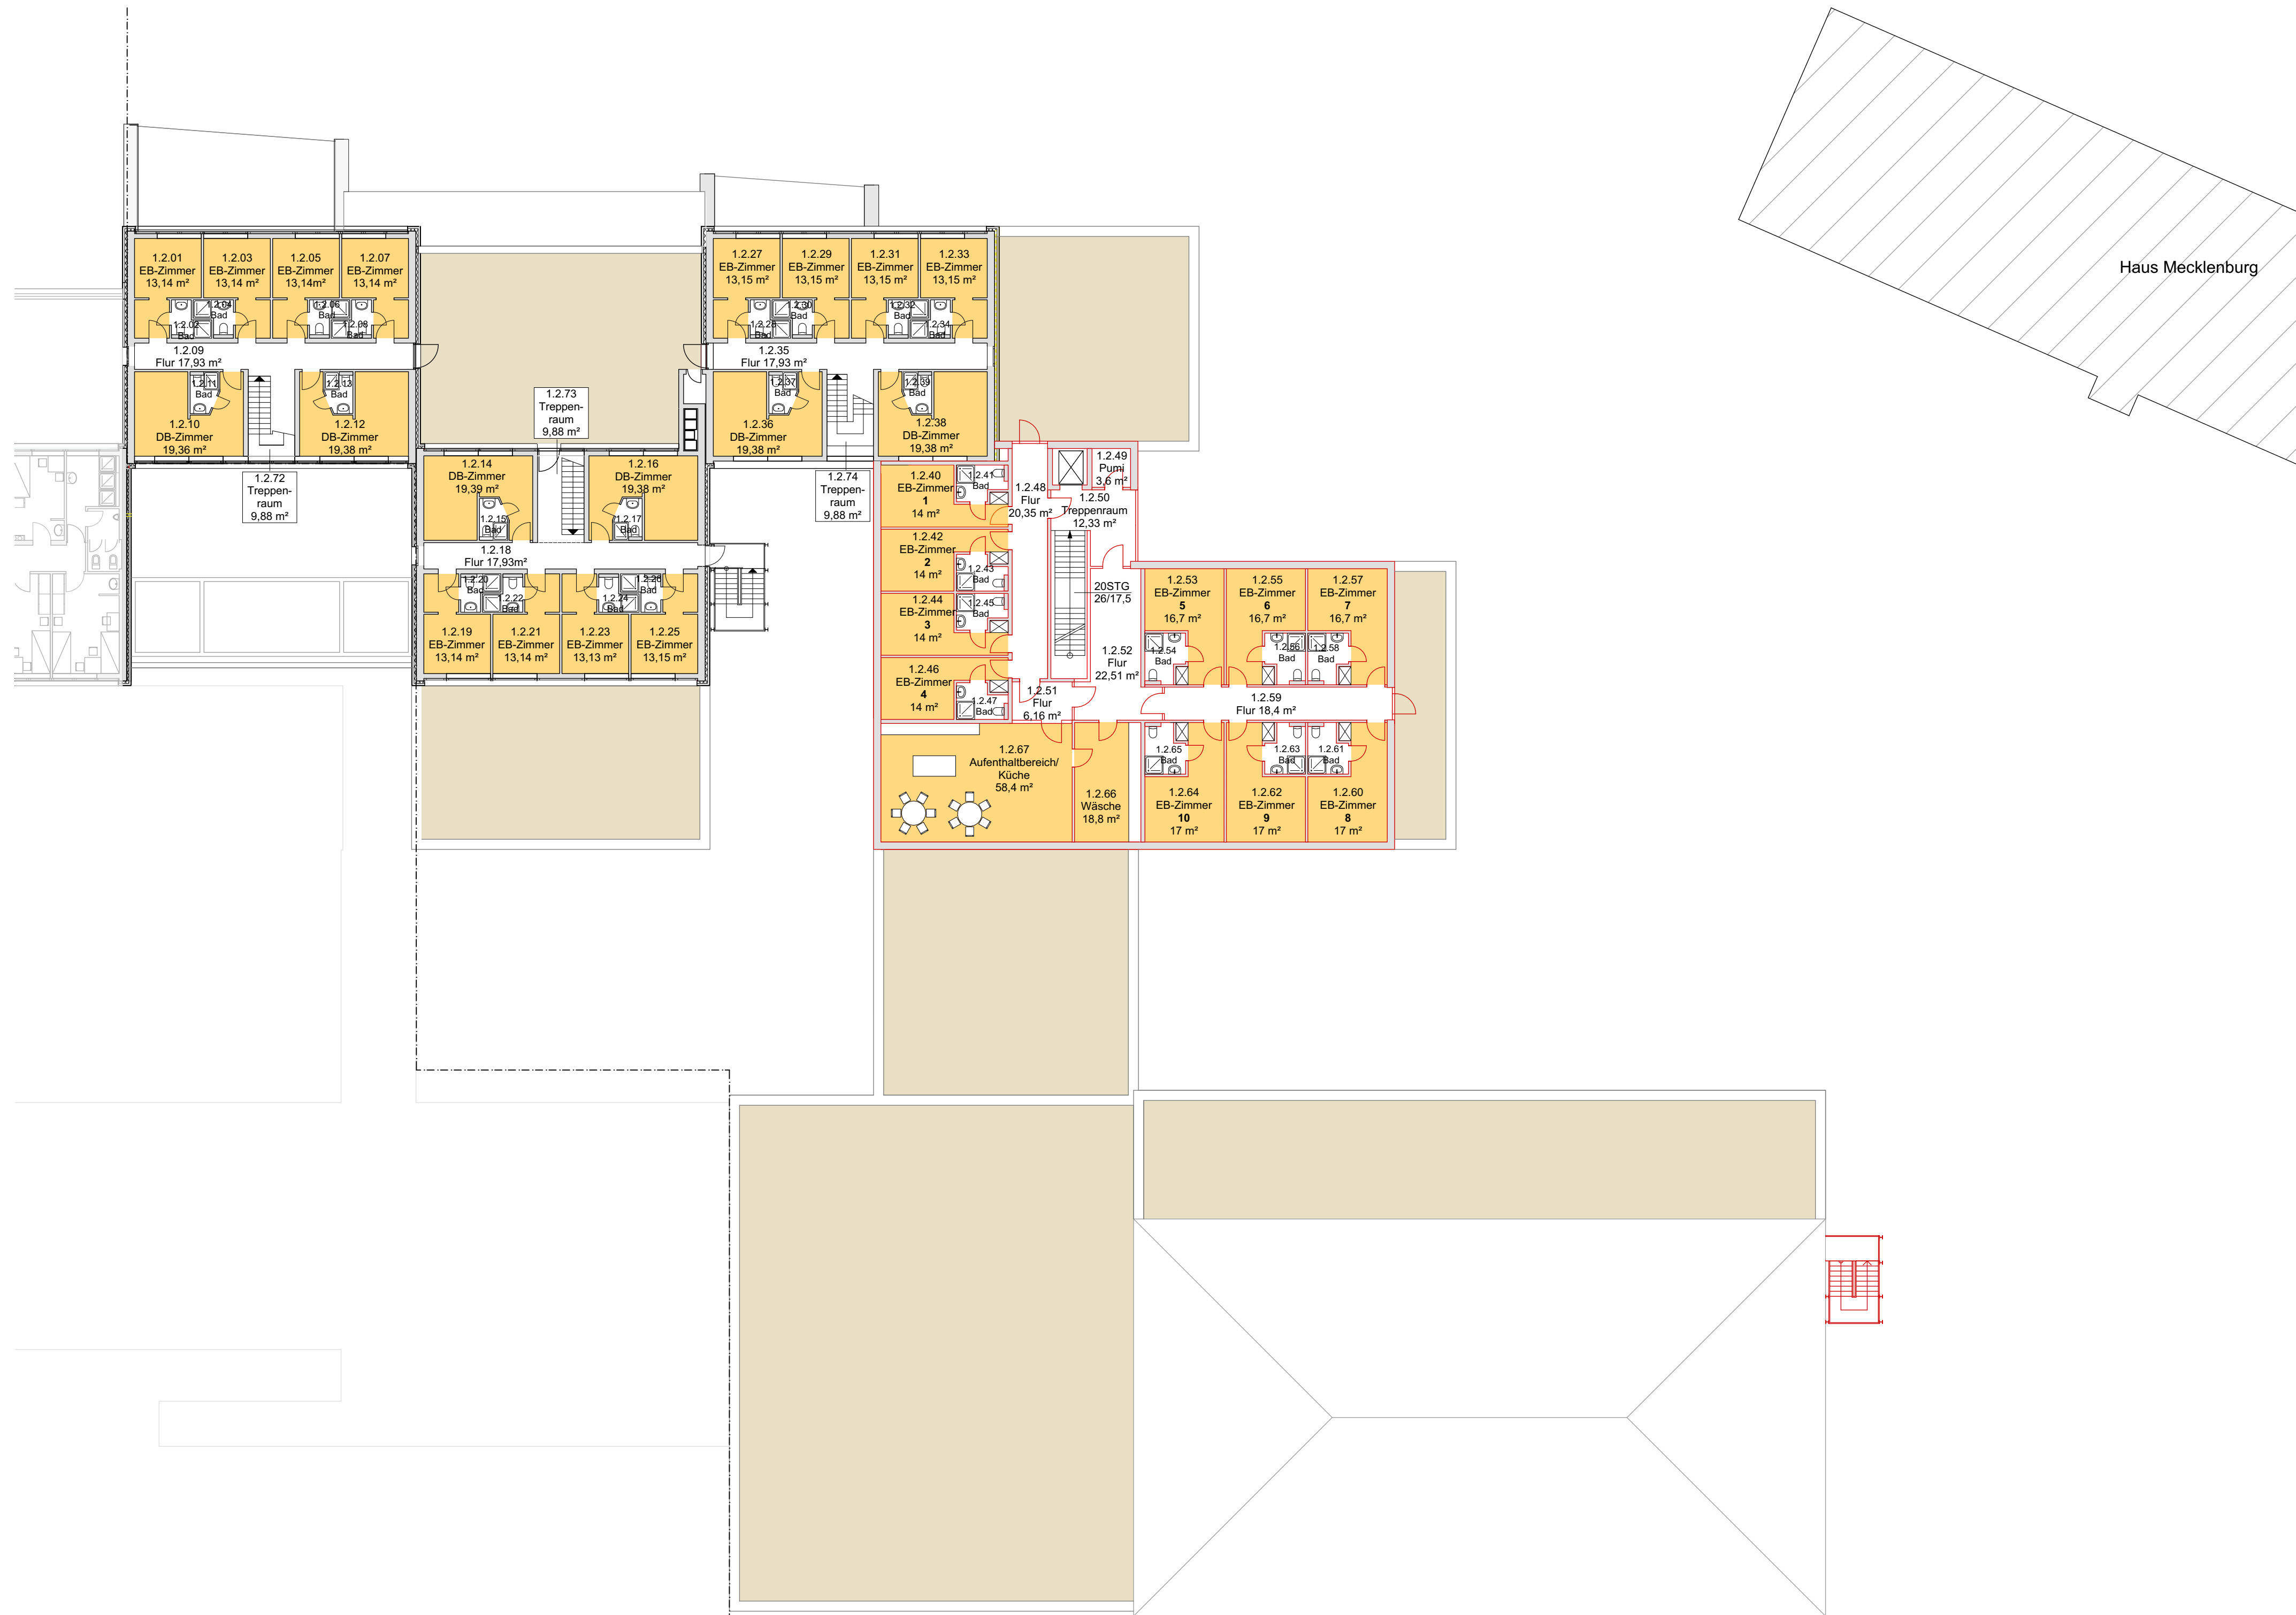

Umbau und Erweiterung Ruderaakademie Ratzburg
 Domhof 37, 23909 Ratzburg


Entwurf Funktionsplan
 Obergeschoss

Stadt Ratzburg
 Unter den Linden 1, 23909 Ratzburg


streich grage
 architekten
 Ratzburger Str. 2 | 23909 Bäk

Bauherr _____
 Architekten _____

M. 1:200
 25.05.2020

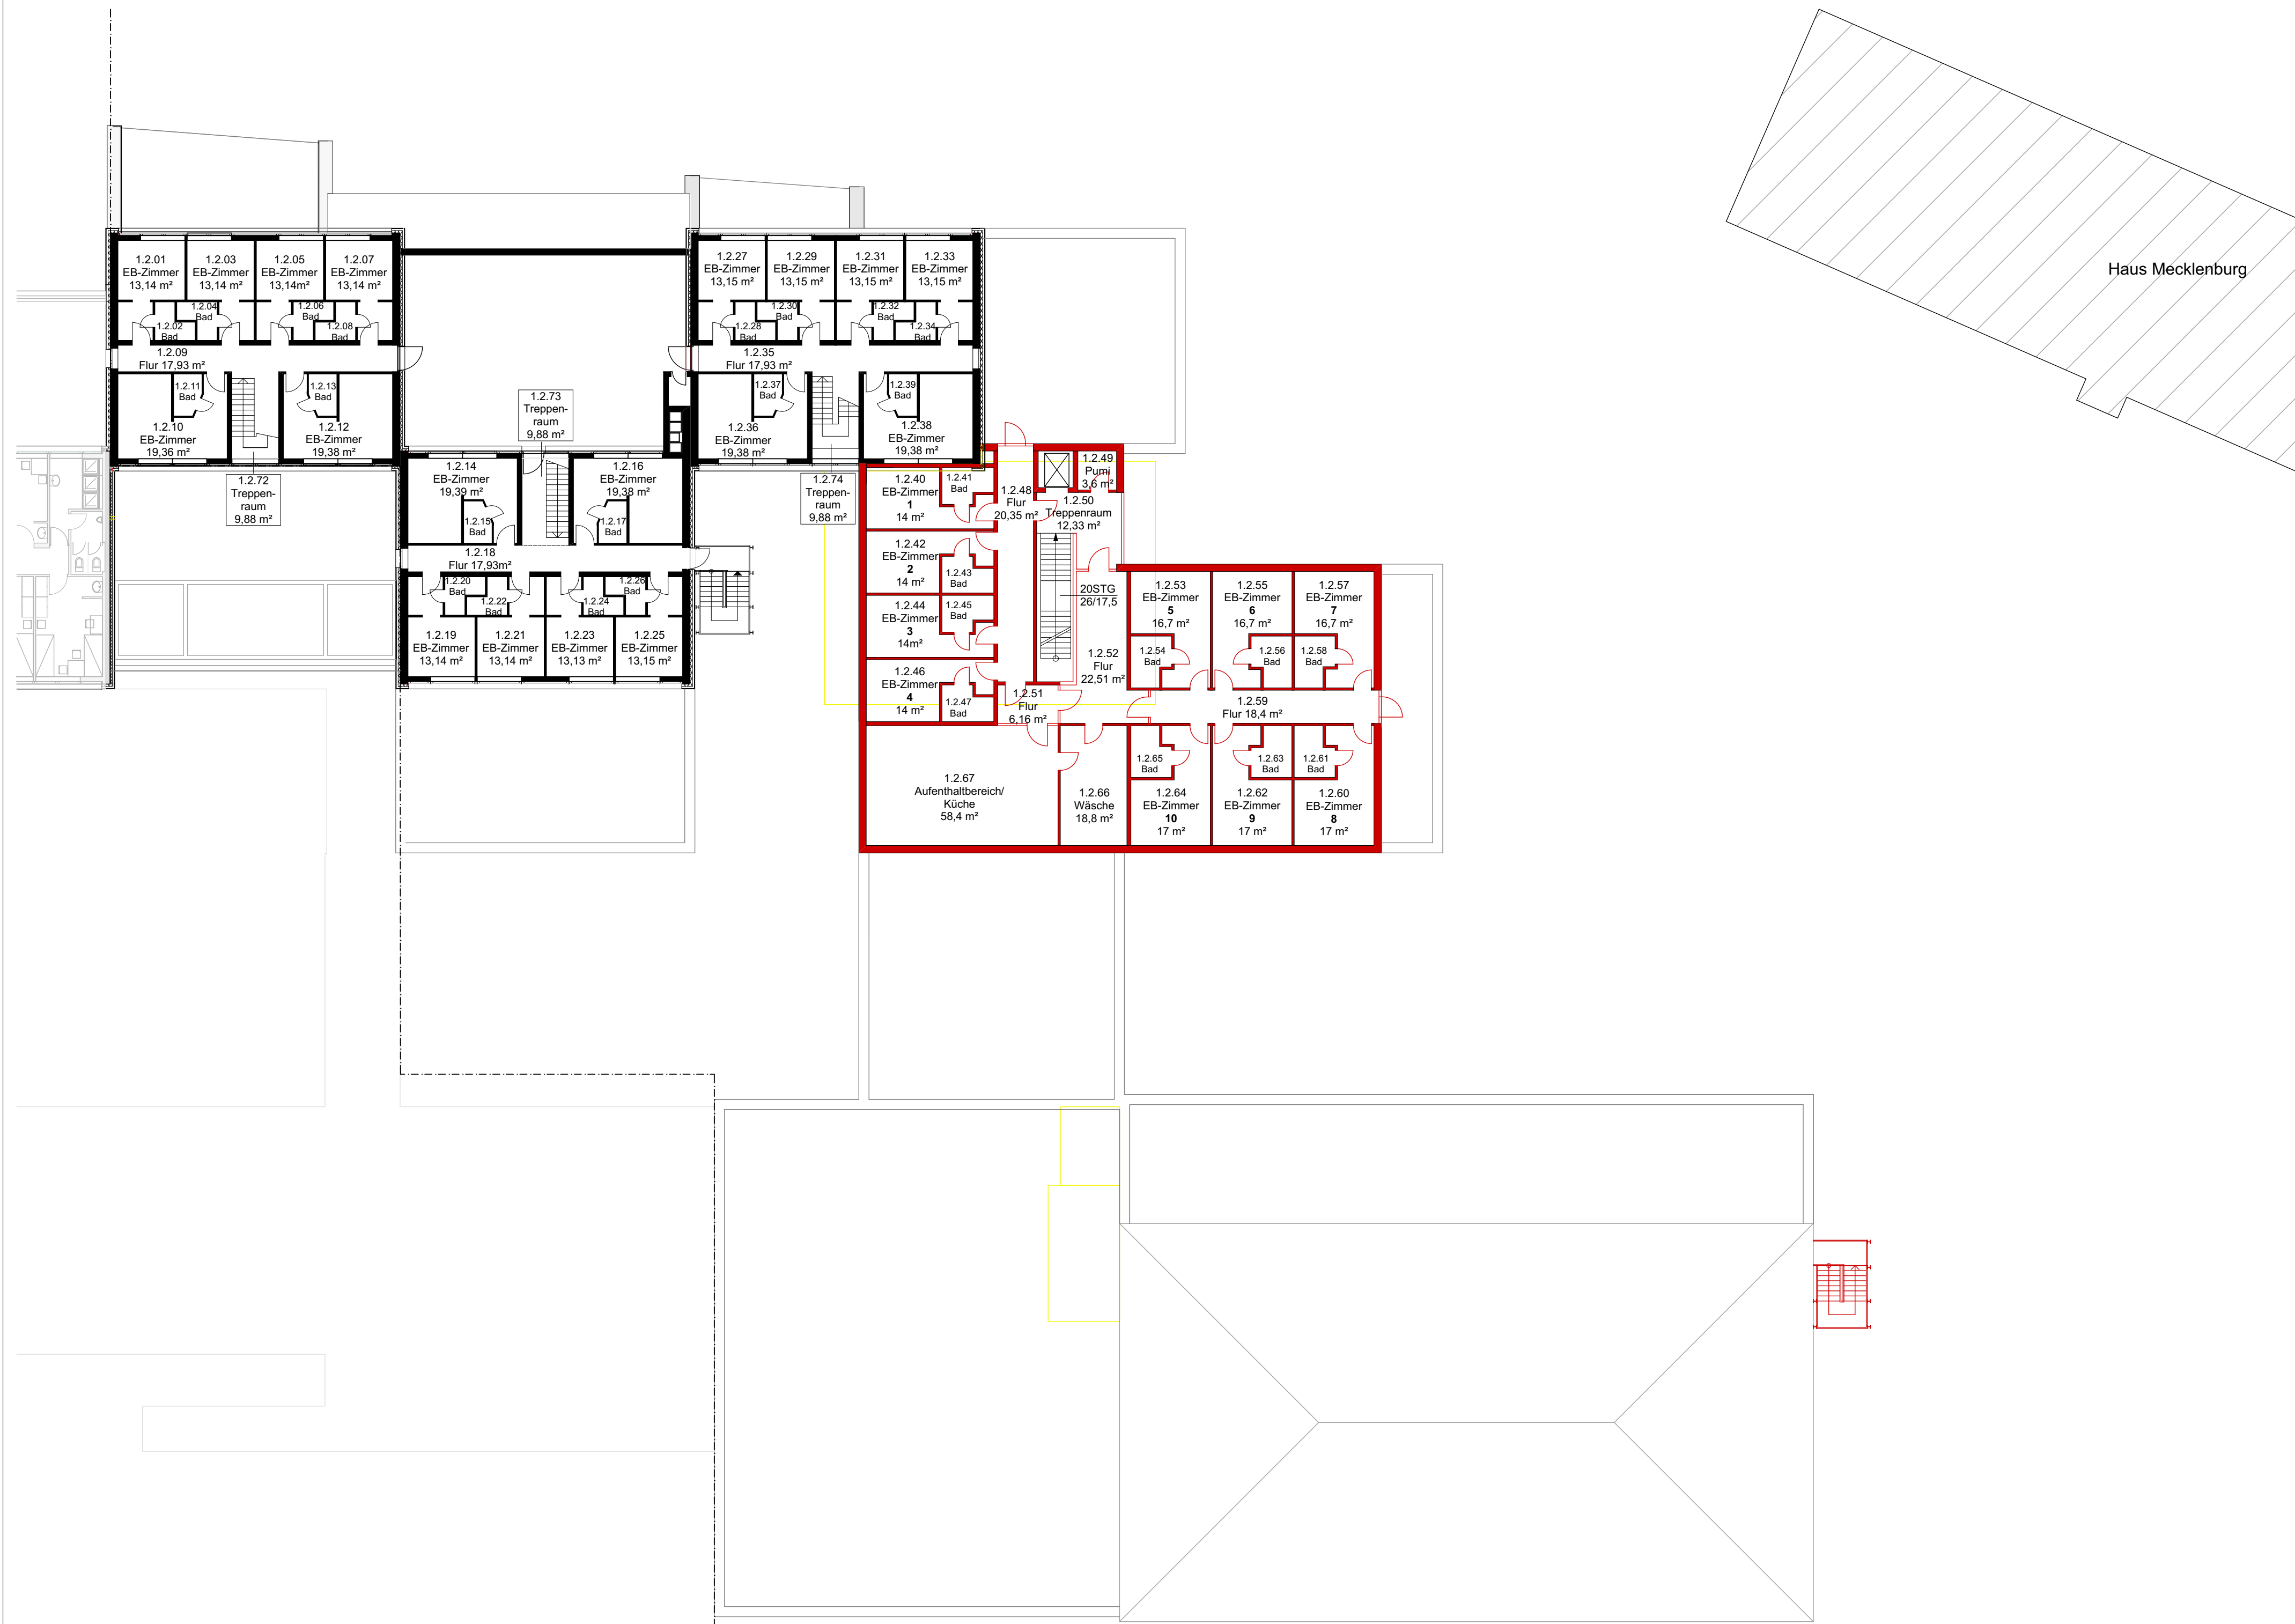

Haus Mecklenburg

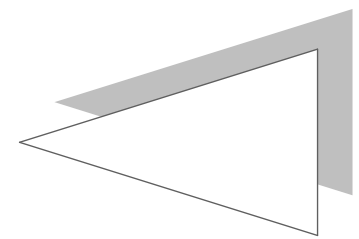

Umbau und Erweiterung Ruderakademie Ratzeburg
Domhof 37, 23909 Ratzeburg

Entwurf Baukonstruktionsplan
Obergeschoss

Stadt Ratzeburg
Unter den Linden 1, 23909 Ratzeburg

streich grage
architekten
Ratzeburger Str. 2 | 23909 Bäk

Bauherr _____
Architekten _____

M. 1:200
25.05.2020

Blatt 3