


Ratzeburger See

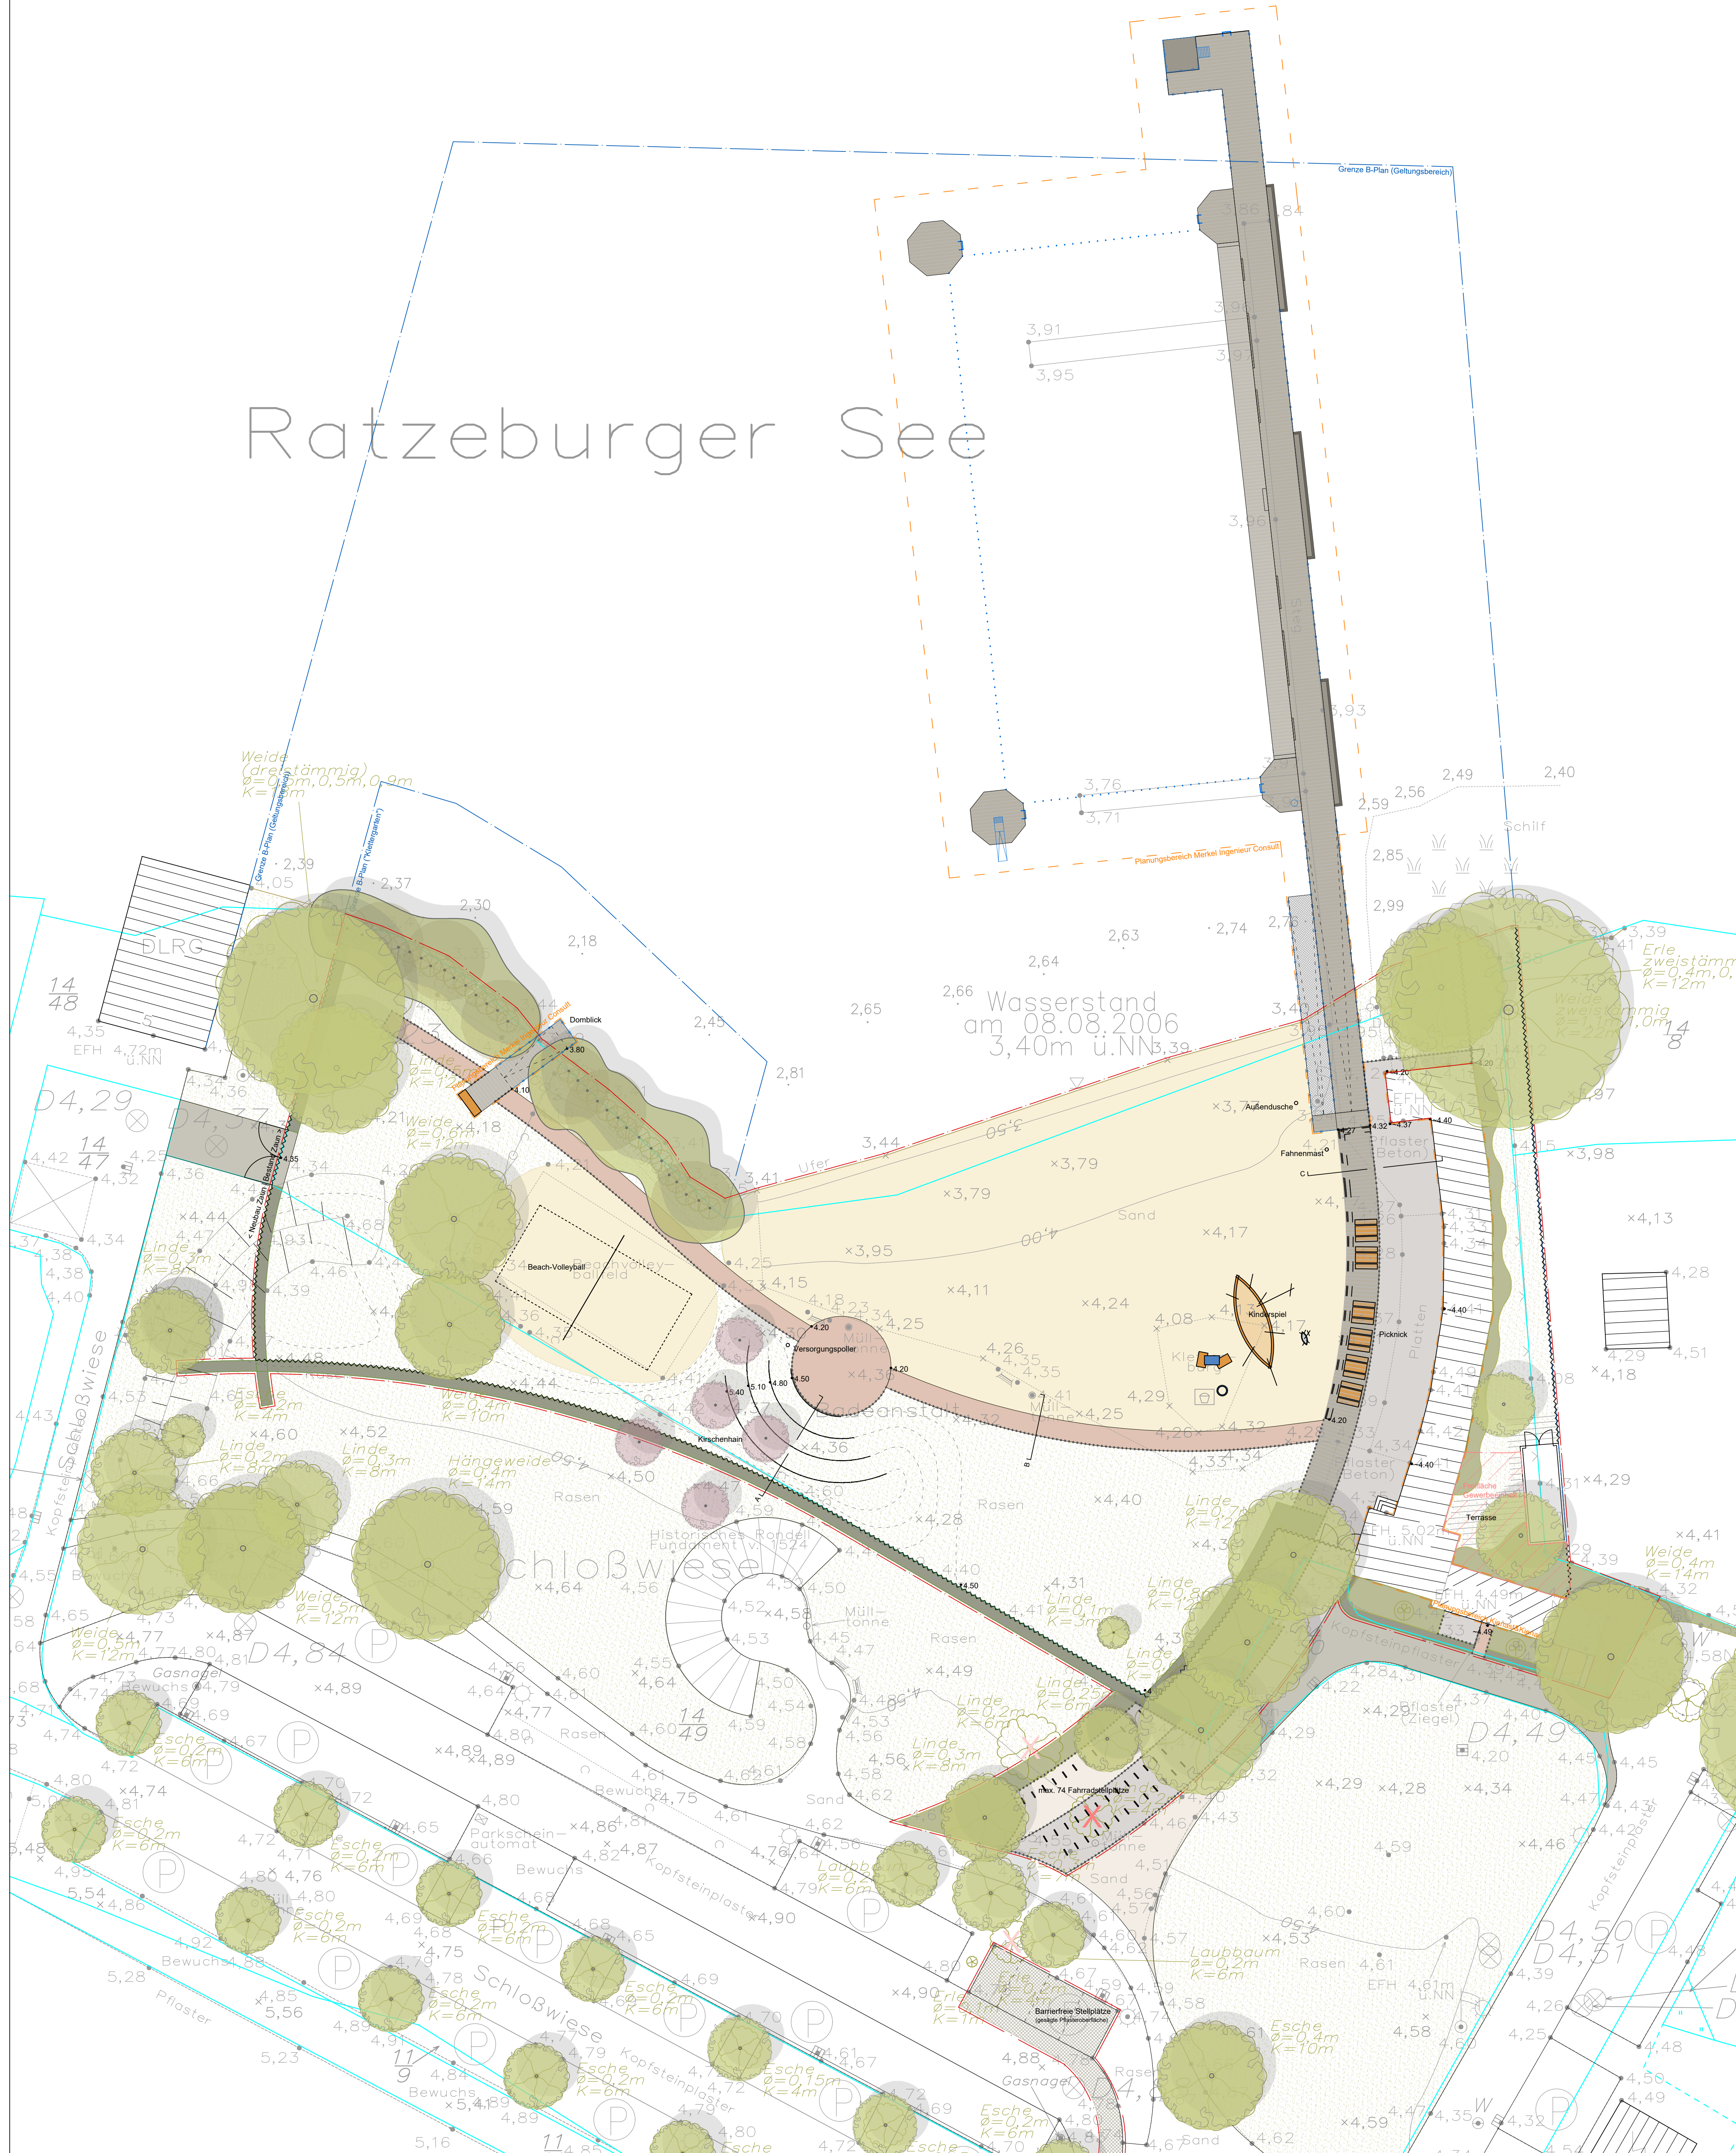

LEGENDE

	Steganlage Holzbelag		Bestandsbaum (Erhalt)
	Wegfläche, Standbegrenzung Klinker		Neupflanzung Baum
	Wegfläche Großpflaster (Bestand)		Baum nicht vorhanden Baumfällung
	Wegfläche Kleinpflaster Granit, grau, Passé		Zaunanlage
	Wegfläche wassergebundene Wegedecke		Einfassung / Bordstein / Metallband
	Hecke Pflanzfläche (Stauden / Bodendecker)		Bearbeitungsgrenze
	Rasenfläche Sandfläche		

Plangrundlagen & Hinweise

- Lage- und Höhenplan, ÖBV Michael Schneider, Stand 08.08.2006
- B-Plan Nr. 75 "Schloßwiese", Stadt Ratzburg, Stand 04.06.2007
- Entwerfplanung - Vorabzug, Kienast und Kienast, Stand 11/2020
- Stegplanung, Merckel Consult, Variante 7, Stand 30.06.2021

Alle Höhenangaben in m unter Bezug auf das Vermessersystem. Alle Maßangaben - soweit nicht anders angegeben - in m. Fluchtgenauigkeit und Parallelität gehen - soweit nicht anders angegeben - vor Maßgenauigkeit. Die Planung liegt in digitaler Form im Lagesystem des Vermessersplans vor. Alle Höhen- und Maßangaben sind vom Auftragnehmer vor der Ausführung eigenverantwortlich zu überprüfen. Unstimmigkeiten oder Abweichungen sowie Bedenken sind vor der Ausführung unverzüglich der Bauleitung mitzuteilen.

Die Lage von Ver- und Entsorgungsleitungen (vgl. Planungsgrundlagen) sind informativ dargestellt. Der Auftragnehmer hat sich über die genaue Lage aller Ver- und Entsorgungsleitungen zu informieren.

Die vorliegende Planung wurde auf den vom AG zur Verfügung gestellten Plangrundlagen erarbeitet.

Seebadeanstalt Ratzburg
 Modernisierung und Umgestaltung der Badeanstalt am Ratzeburger See

Plannummer	LP 3.01	Lageplan	
Projekt	2185		
Maßstab	1:250		
Datum	31.05.2021	Index	Datum Änderungen
Planstand	Entwurf	Bauherr	BIG Städtebau Regionale Büro Kiel Eckernförder Str. 212 24119 Kronshagen
		Architekt	Kienast und Kienast Architekten Part GmbH Danziger Str. 21 23879 Mölin
Gezeichnet	OS	Freianlagen	LANDSCHAFTSARCHITEKTEN

Gezeichnet von: OS, Freianlagen: LANDSCHAFTSARCHITEKTEN