


# KONZEPT FAHRZEUGHALLE FÜR 2 PLÄTZE + SOZIALTRAKT

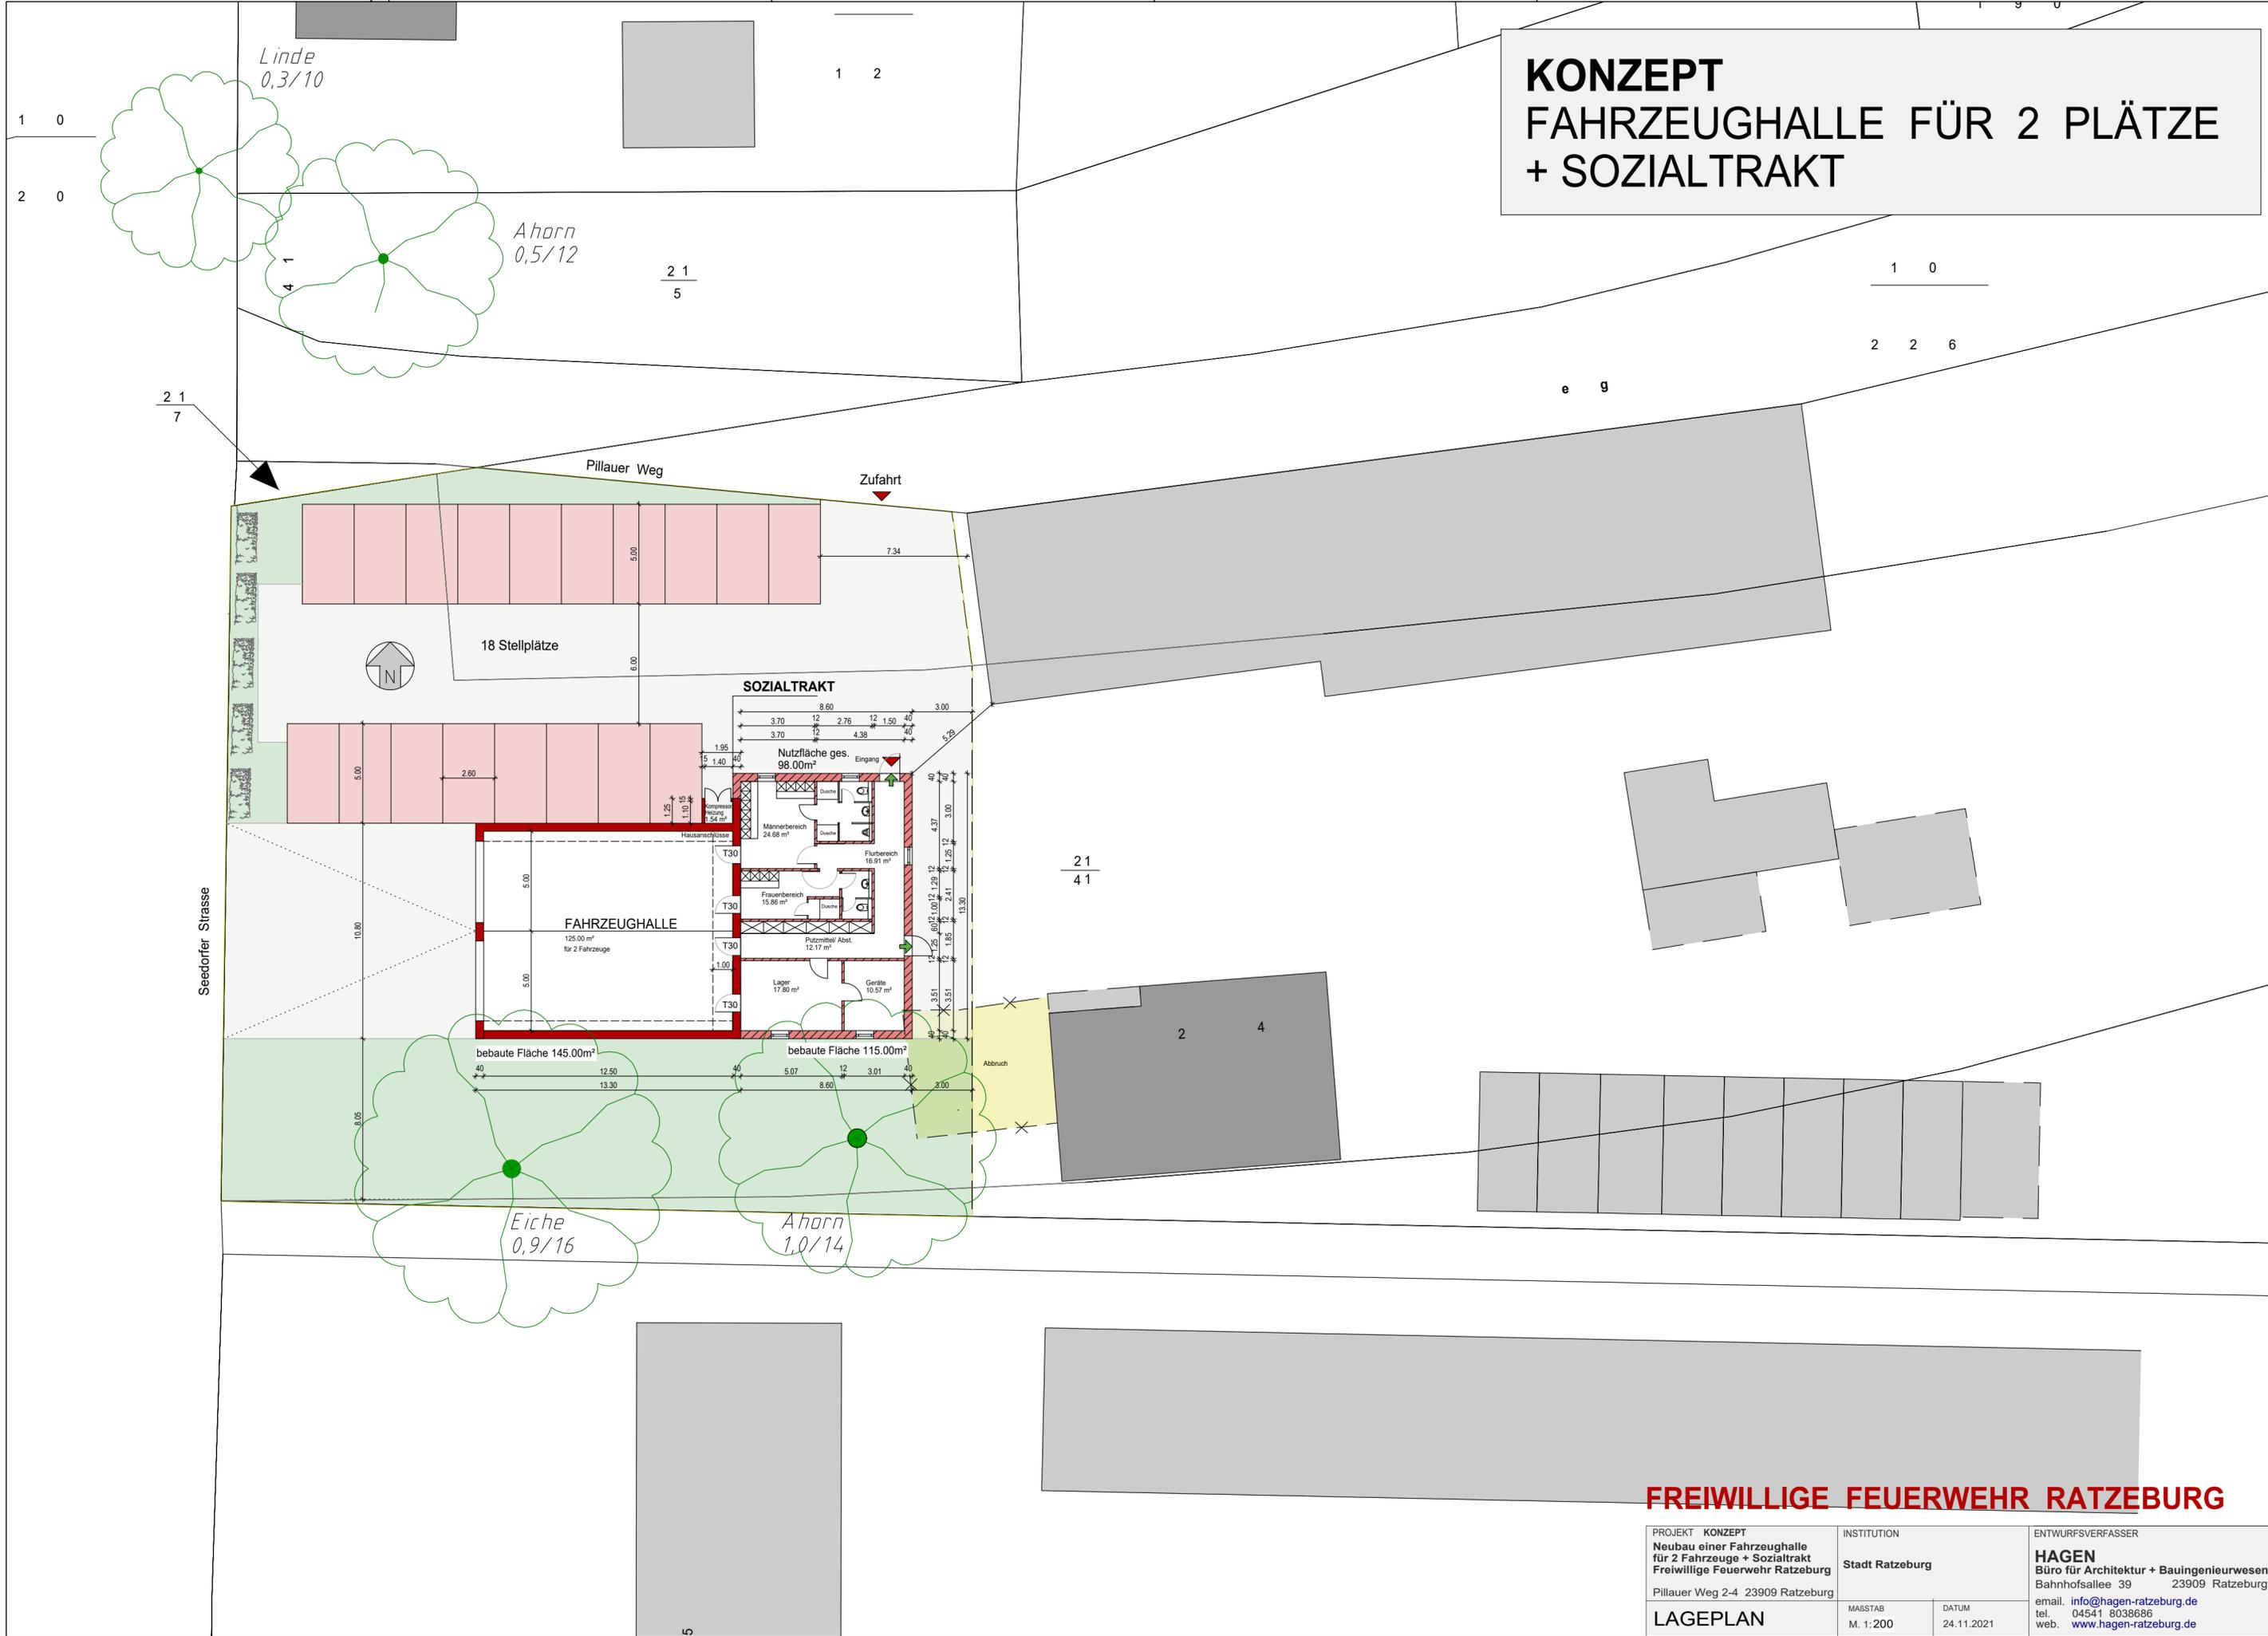

**FREIWILLIGE FEUERWEHR RATZEBURG**

|   |                                |   |
|---|--------------------------------|---|
| PROJEKT KONZEPT<br>Neubau einer Fahrzeughalle<br>für 2 Fahrzeuge + Sozialtrakt<br>Freiwillige Feuerwehr Ratzeburg<br>Pillauer Weg 2-4 23909 Ratzeburg | INSTITUTION<br>Stadt Ratzeburg | ENTWURFSVERFASSER<br><b>HAGEN</b><br>Büro für Architektur + Bauingenieurwesen<br>Bahnhofsallee 39 23909 Ratzeburg<br>email: <a href="mailto:info@hagen-ratzeburg.de">info@hagen-ratzeburg.de</a><br>tel. 04541 8038686<br>web. <a href="http://www.hagen-ratzeburg.de">www.hagen-ratzeburg.de</a> |
| <b>LAGEPLAN</b>   | MASSTAB<br>M. 1:200            | DATUM<br>24.11.2021   |

Pillauer Weg

Zufahrt

# KONZEPT FAHRZEUGHALLE FÜR 2 PLÄTZE + SOZIALTRAKT



18 Stellplätze

## SOZIALTRAKT

Nutzfläche ges.  
98.00m<sup>2</sup>

Eingang

## FAHRZEUGHALLE

125.00 m<sup>2</sup>  
für 2 Fahrzeuge

bebaute Fläche 145.00m<sup>2</sup>

bebaute Fläche 115.00m<sup>2</sup>

21  
41

Abbruch

Eiche  
0,9/16

Ahorn  
1,0/14

## FREIWILLIGE FEUERWEHR RATZEBURG

PROJEKT KONZEPT  
Neubau einer Fahrzeughalle  
für 2 Fahrzeuge + Sozialtrakt  
Freiwillige Feuerwehr Ratzeburg  
Pillauer Weg 2-4 23909 Ratzeburg

INSTITUTION  
Stadt Ratzeburg  
MABSTAB  
DATUM  
24.11.2021

ENTWURFSVERFASSER  
**HAGEN**  
Büro für Architektur + Bauingenieurwesen  
Bahnhofsallee 39 23909 Ratzeburg  
email. info@hagen-ratzeburg.de  
tel. 04541 8038686  
web. www.hagen-ratzeburg.de

Seedorfer Strasse

10.80

8.05

5.00

5.00

5.00

6.00

5.00

2.60

1.25

1.10

1.54

Hausanschlüsse

T30

T30

T30

T30

1.00

40

40

5.07

12

3.01

40

8.60

3.00

40

3.00

40

40

8.60

3.00

3.70

12

2.76

12

1.50

40

3.70

12

4.38

40

5.29

40

40

40

3.00

4.37

3.00

12

1.25

12

1.29

12

2.41

12

1.00

12

1.25

12

1.85

12

3.51

3.51

40

40

13.30

40

40








































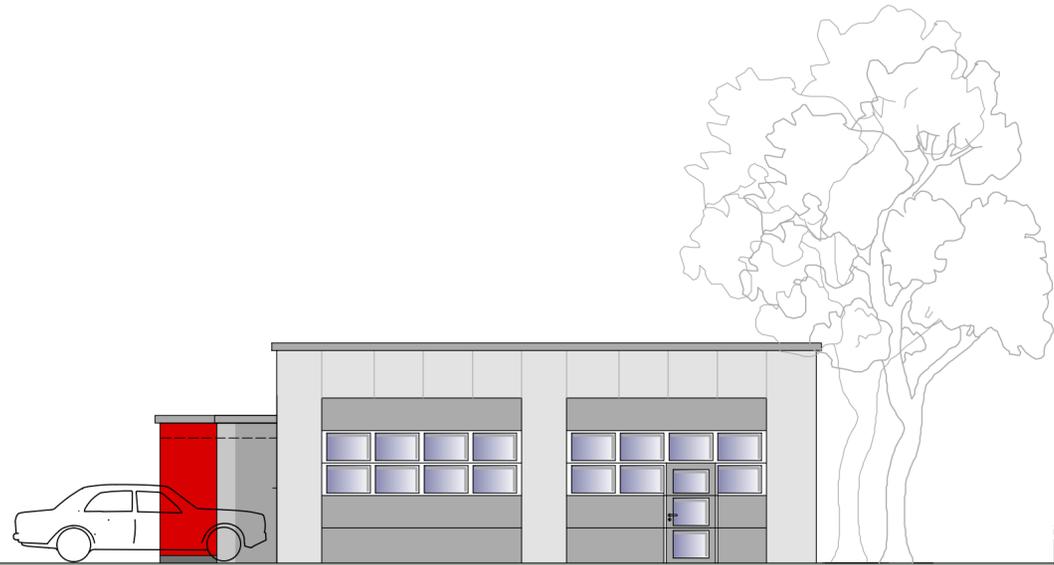


Westansicht

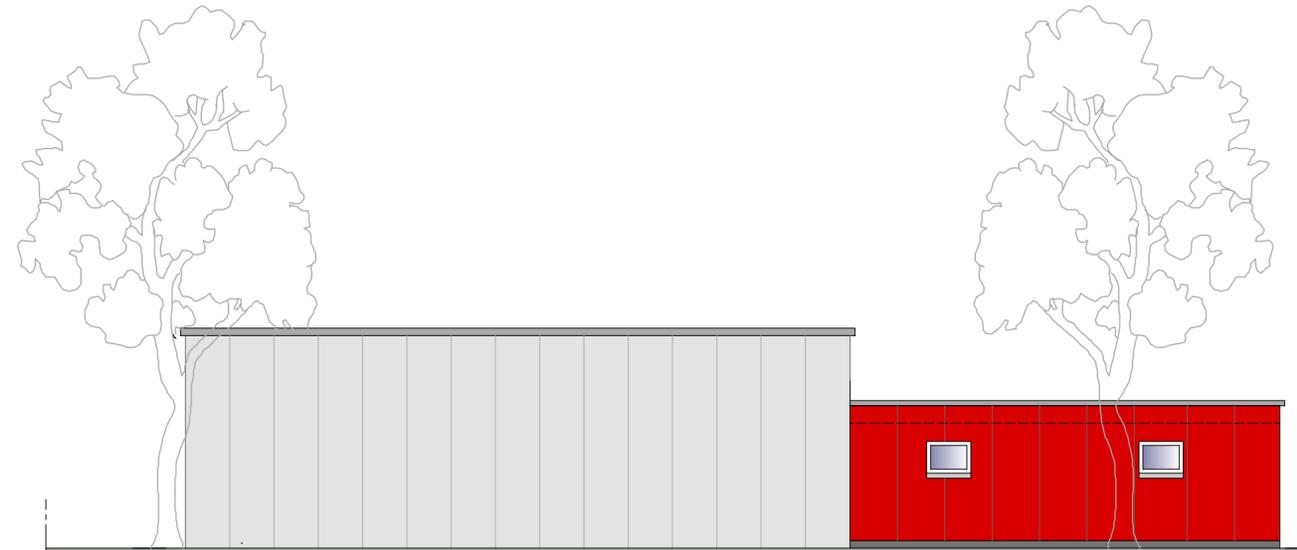

Südansicht

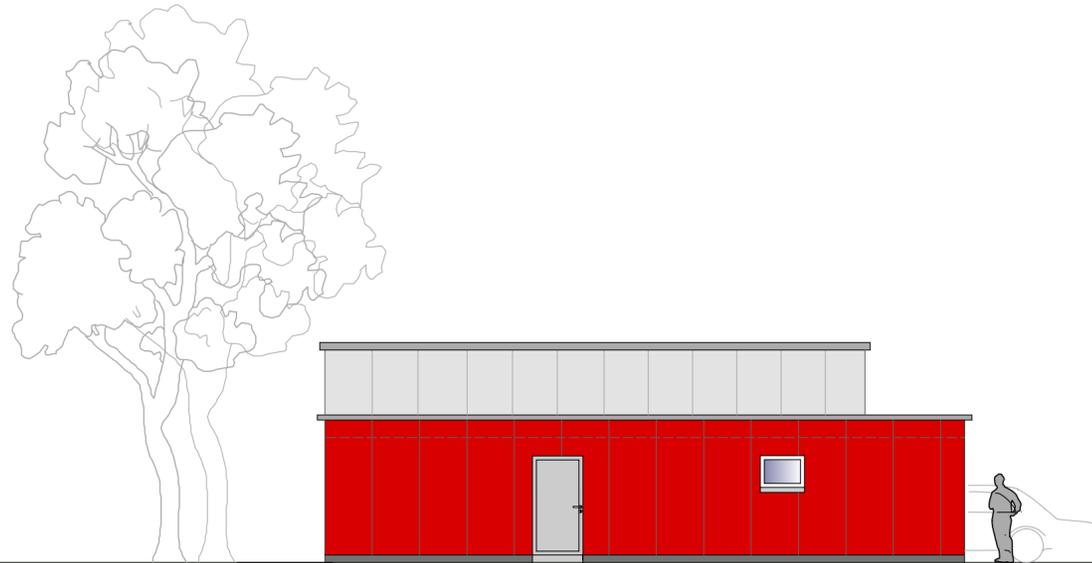

Ostansicht

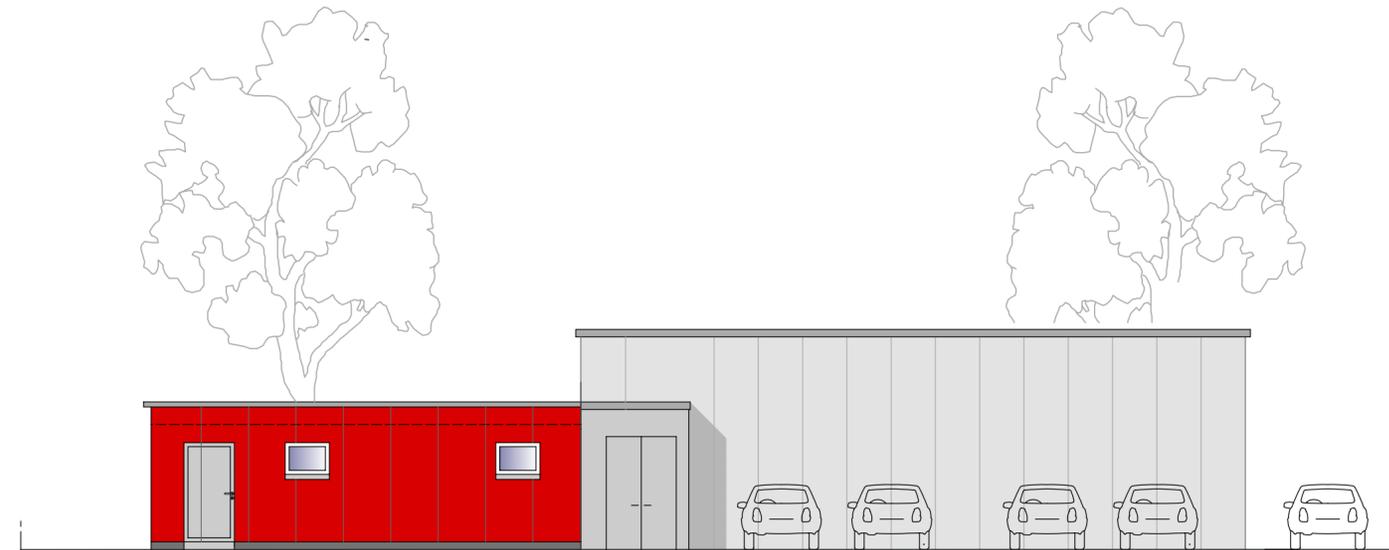

Nordansicht

**FREIWILLIGE FEUERWEHR RATZEBURG**

|   |                                       |   |
|---|---------------------------------------|---|
| PROJEKT <b>KONZEPT<br/>Neubau einer Fahrzeughalle<br/>für 2 Fahrzeuge + Sozialtrakt<br/>Freiwillige Feuerwehr Ratzeburg</b><br>Pillauer Weg 2-4 23909 Ratzeburg | INSTITUTION<br><b>Stadt Ratzeburg</b> | ENTWURFSVERFASSER<br><b>HAGEN</b><br>Büro für Architektur + Bauingenieurwesen<br>Bahnhofsallee 39 23909 Ratzeburg<br>email. <a href="mailto:info@hagen-ratzeburg.de">info@hagen-ratzeburg.de</a><br>tel. 04541 8038686<br>web. <a href="http://www.hagen-ratzeburg.de">www.hagen-ratzeburg.de</a> |
| <b>ANSICHTEN</b>  | MASSTAB<br>M. 1:100                   | DATUM<br>24.11.2021   |