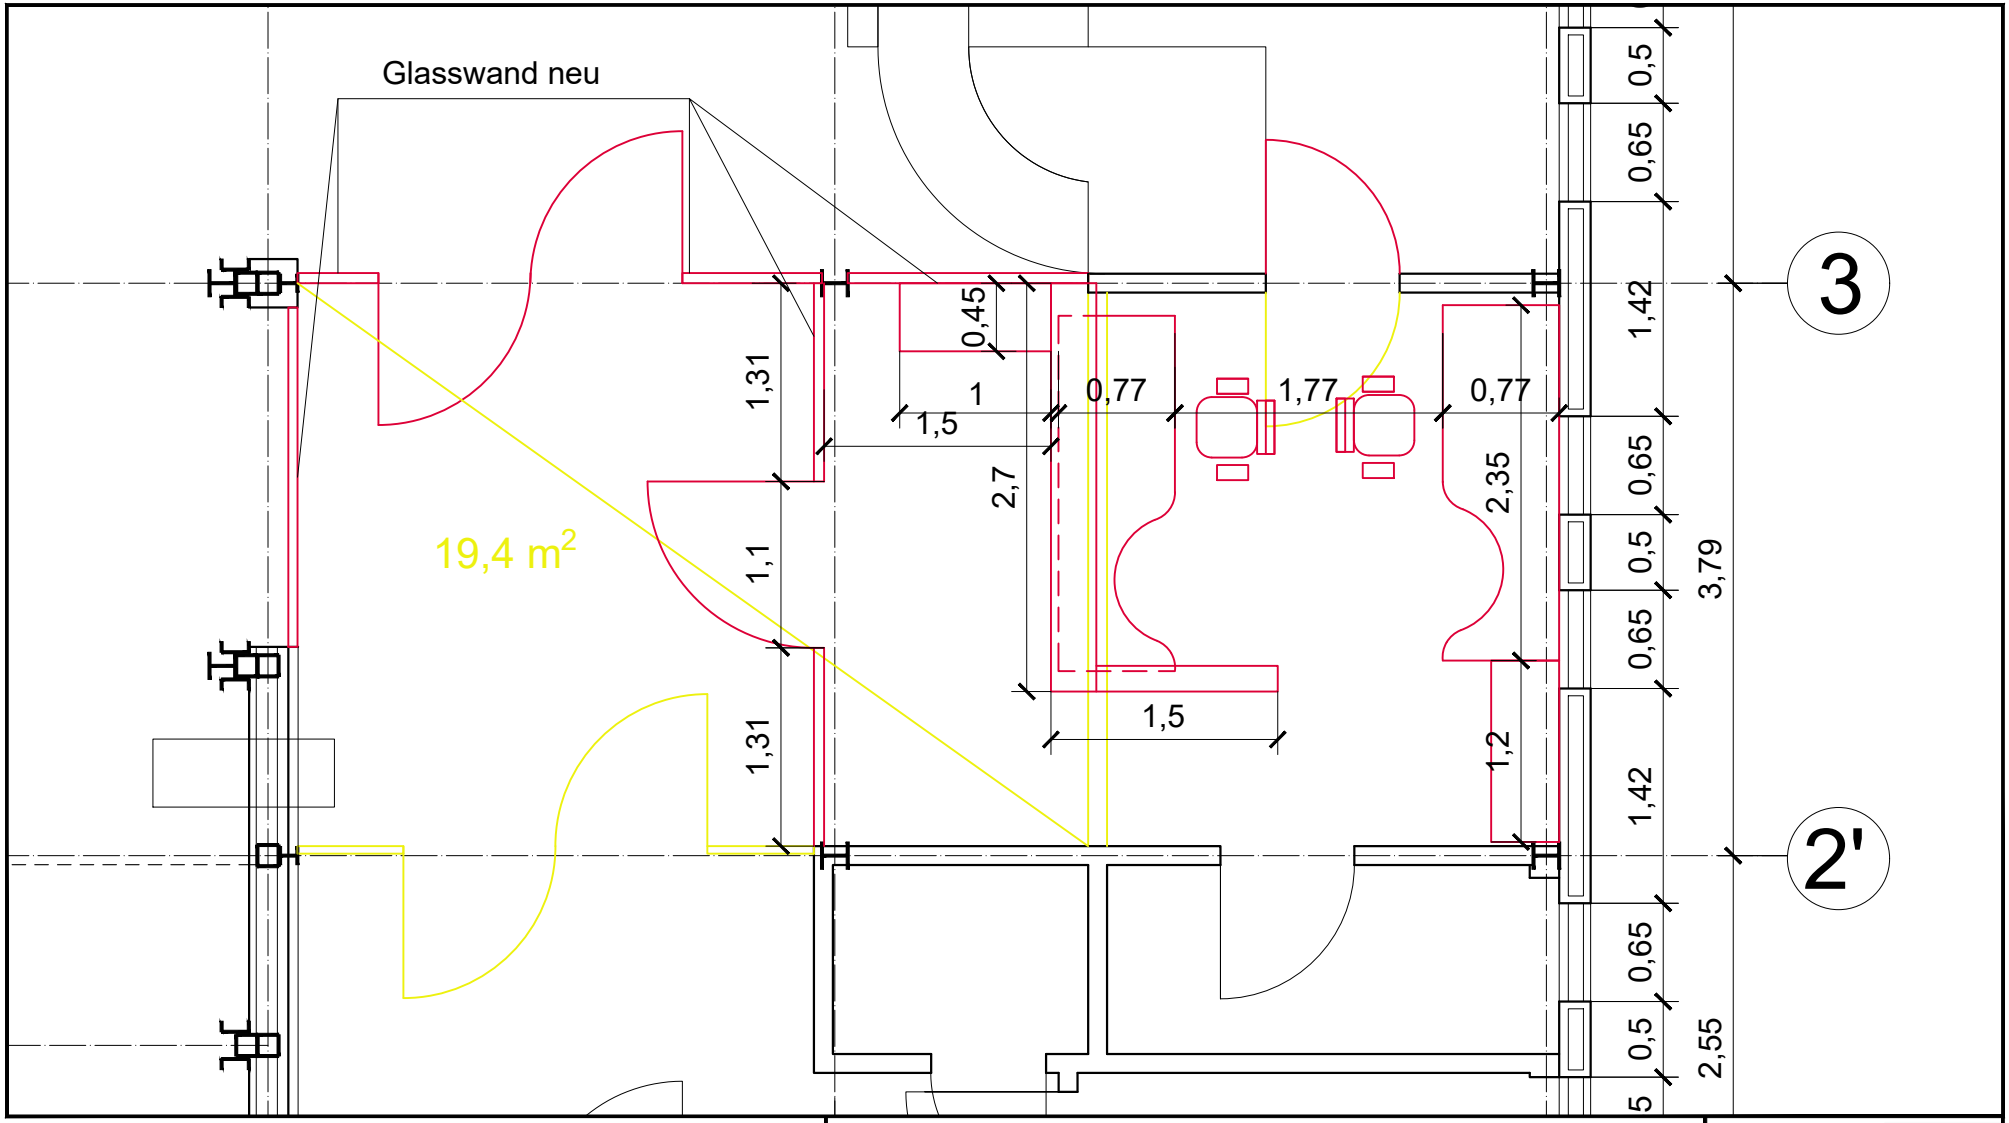

-Demontage

-Neubau

Stadtbücherei Ratzeburg
Nutzungsänderung der Räume
Grundriss EG

STADT RATZEBURG
Unter den Linden 1
23909 Ratzeburg
Tel. 04541/8000-0
Fax 04541/8000-9999

Datum: 28.06.2024
Maßstab: 50

bearbeitet/gezeichnet:

geändert: