


INDEX	DATUM	ÄNDERUNG

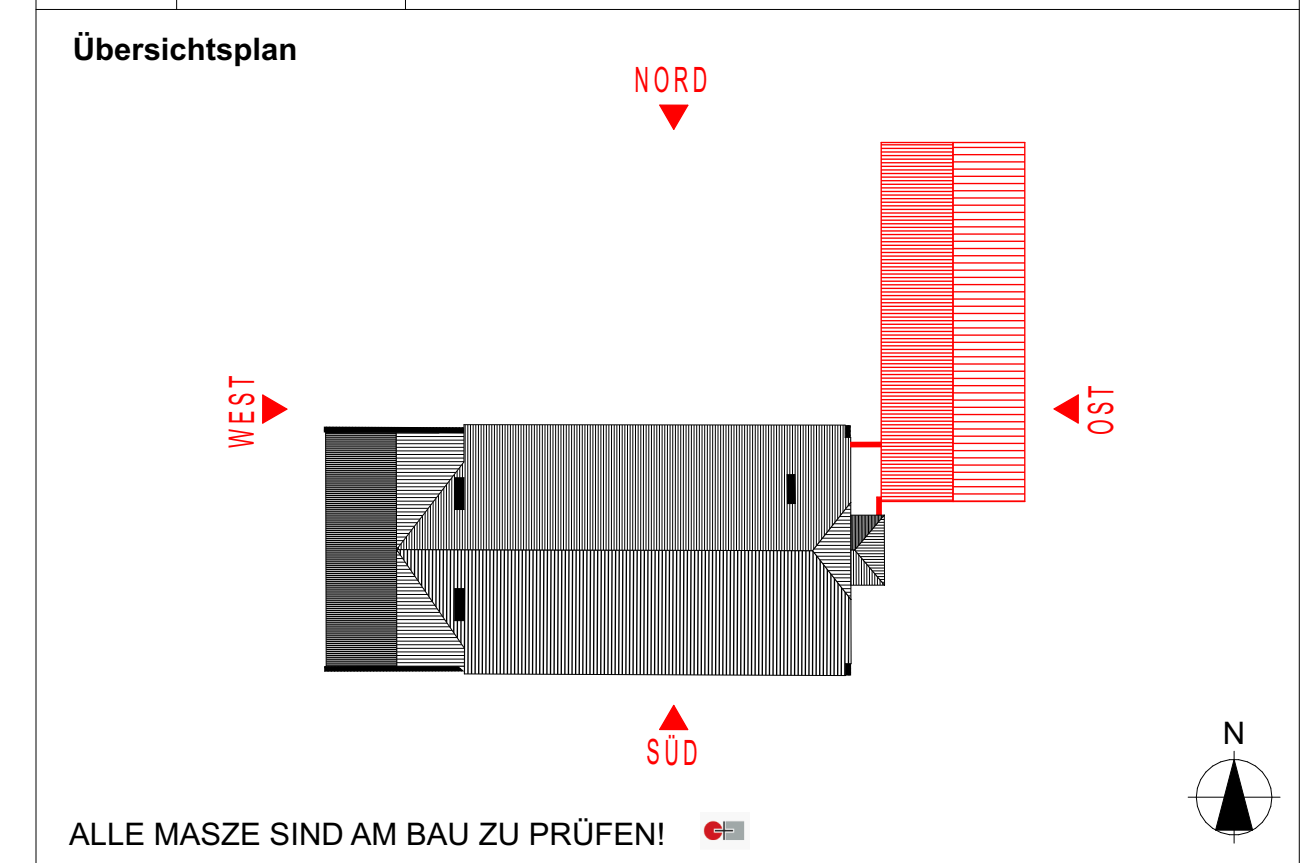

BAUVORHABEN

Umbau/ Modernisierung der ehemaligen Ernst-Barlach-Schule

Seminarweg 1, 23909 Ratzeburg

BAUHERR

BIG Städtebau GmbH
 Treuhändischer Sanierungsträger
 der Stadt Ratzeburg
 Eckernförder Straße 212
 24119 Kronshagen

PLANUNG

STADT+HAUS
 ARCHITECTEN UND INGENIEURE GMBH & CO. KG

www.stadt-haus.de info@stadt-haus.de
 Tel.: 03841 / 26 28 0 | Fax: 03841 / 26 28 33

BEARBEITUNG

J. Willert / 17.03.2025
GEPRÜFT / DATUM
 L. Görs / 17.03.2025
BEARBEITET / DATUM
 L. Görs / 17.03.2025
GEZEICHNET / DATUM


PLANINHALT

ENTWURFSPLANUNG
 Ansicht Nord

1:100
MASZSTAB
 844-1.03.200_00
BLATTNR.



INDEX	DATUM	ÄNDERUNG

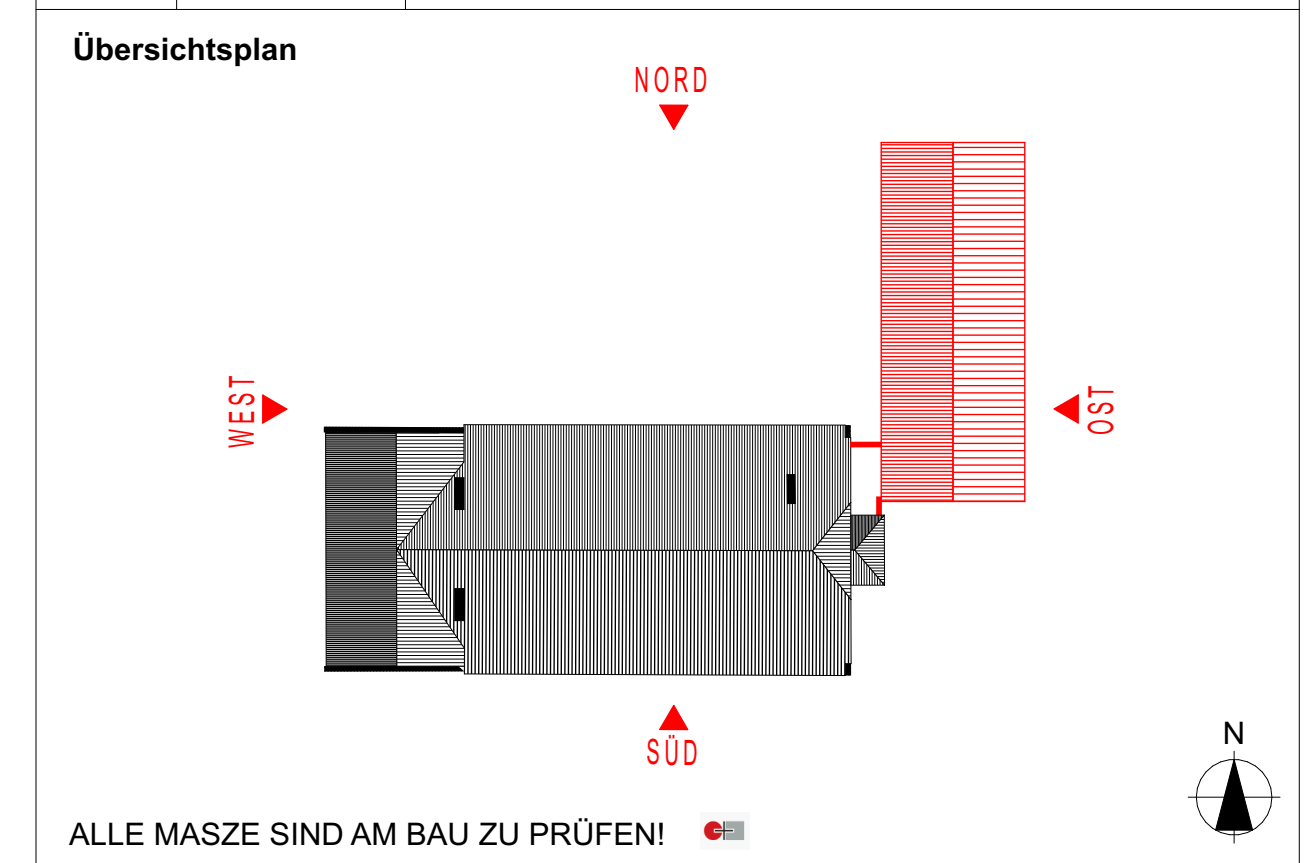

BAUVORHABEN

Umbau/ Modernisierung der ehemaligen Ernst-Barlach-Schule
Seminarweg 1, 23909 Ratzeburg

BAUHERR

BIG Städtebau GmbH
Treuhändischer Sanierungsträger
der Stadt Ratzeburg
Eckernförder Straße 212
24119 Kronshagen

PLANUNG

STADT+HAUS
ARCHITECTEN UND INGENIEURE GMBH & CO. KG
www.stadt-haus.de info@stadt-haus.de
Tel.: 03841 / 26 28 0 | Fax: 03841 / 26 28 33


BEARBEITUNG

J. Willert / 17.03.2025
GEPRÜFT / DATUM
L. Görs / 17.03.2025
BEARBEITET / DATUM
L. Görs / 17.03.2025
GEZEICHNET / DATUM


PLANINHALT

ENTWURFSPLANUNG
Ansicht Ost

1:100
MASZTAB
844-1.03.201_00
BLATTNR.

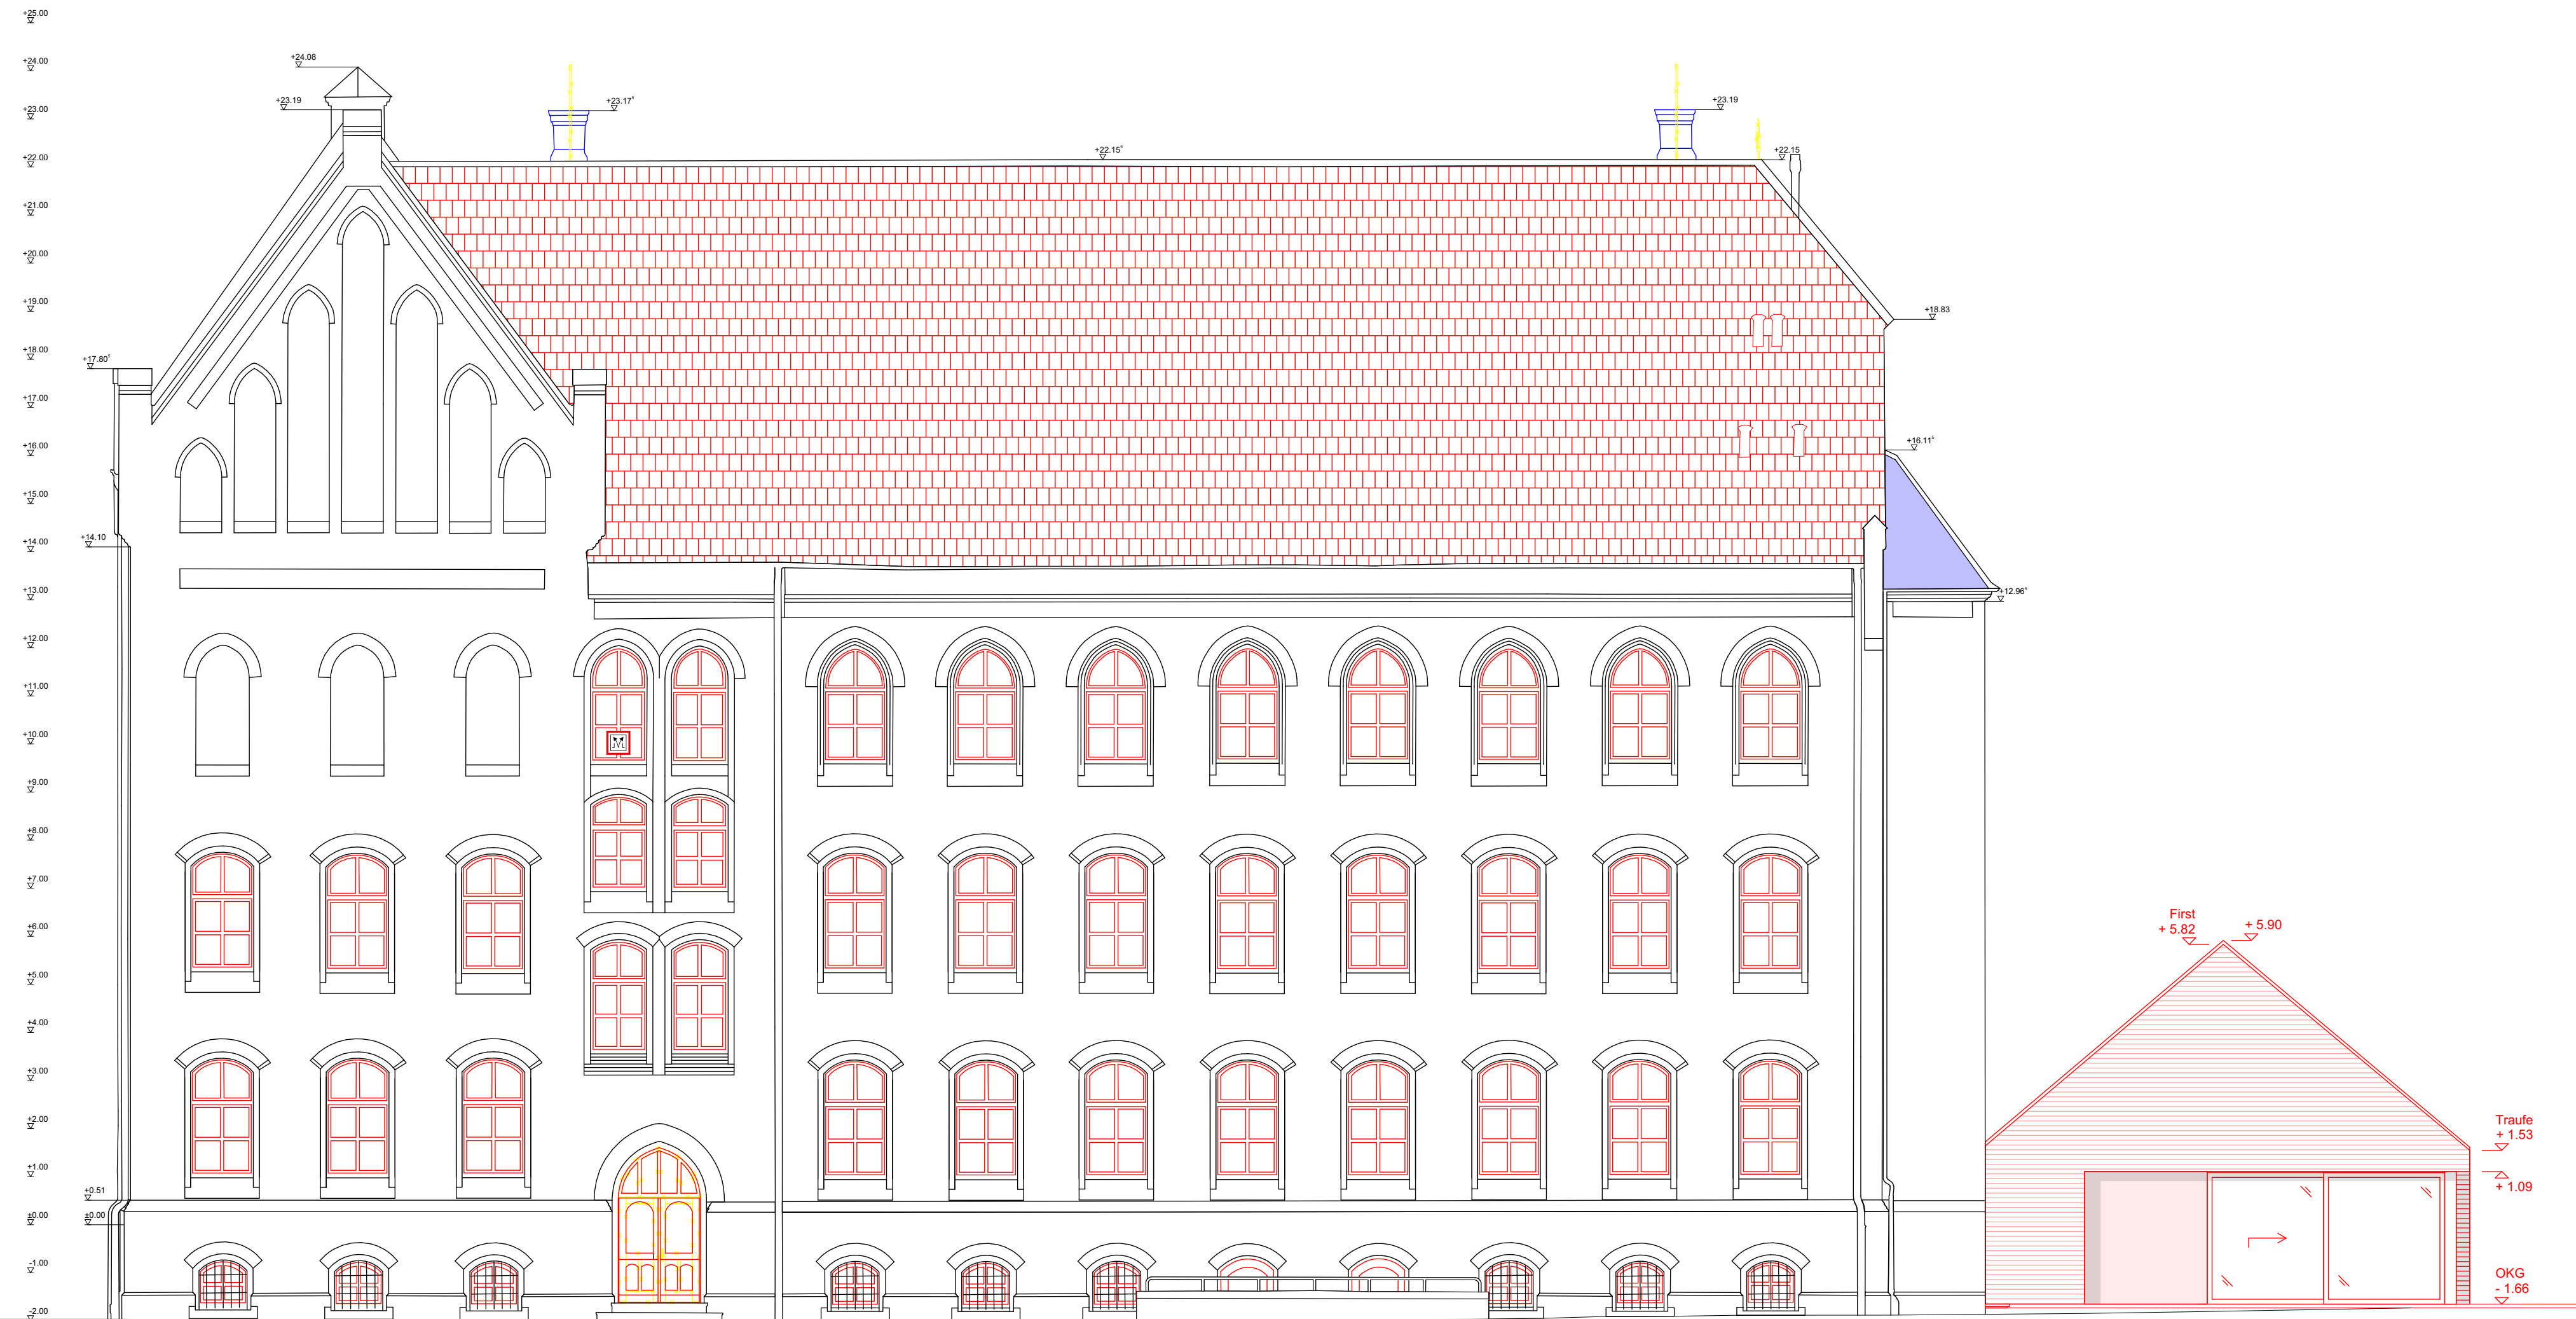

INDEX	DATUM	ÄNDERUNG

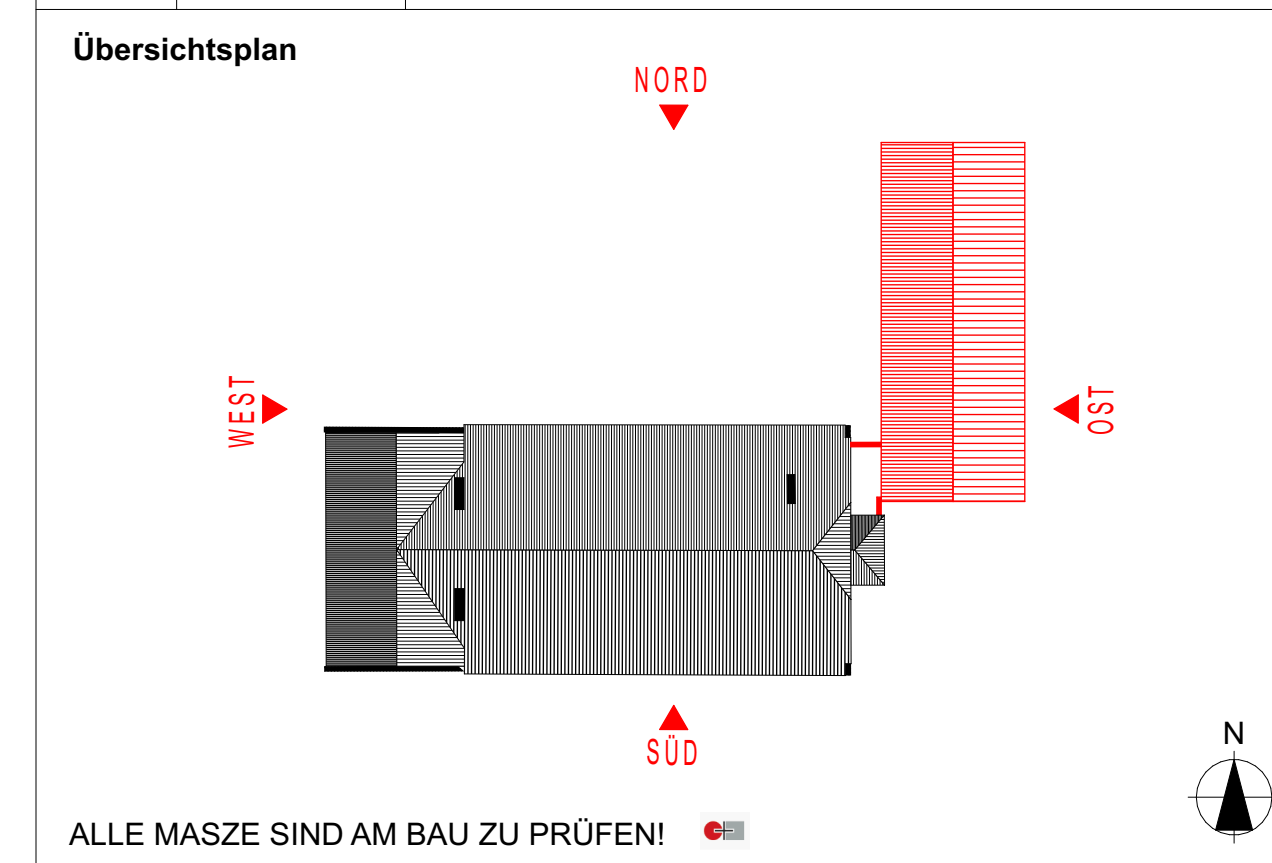

ALLE MASSE SIND AM BAU ZU PRÜFEN!

BAUVORHABEN

Umbau/ Modernisierung der ehemaligen Ernst-Barlach-Schule

Seminarweg 1, 23909 Ratzeburg

BAUHERR

BIG Städtebau GmbH
 Treuhändischer Sanierungsträger
 Eckernförder Straße 212
 24119 Kronshagen

PLANUNG

STADT+HAUS
 ARCHITECTEN UND INGENIEURE GMBH & CO. KG
 www.stadt-haus.de info@stadt-haus.de
 Tel.: 03841 / 26 28 0 | Fax: 03841 / 26 28 33

BEARBEITUNG

J. Willert / 17.03.2025
GEPROÜFT / DATUM
 L. Görs / 17.03.2025
BEARBEITET / DATUM
 L. Görs / 17.03.2025
GEZEICHNET / DATUM


PLANINHALT

ENTWURFSPLANUNG
 Ansicht Süd

1:100
MASZSTAB
 844-1.03.202_00
BLATTNR.



INDEX	DATUM	ÄNDERUNG

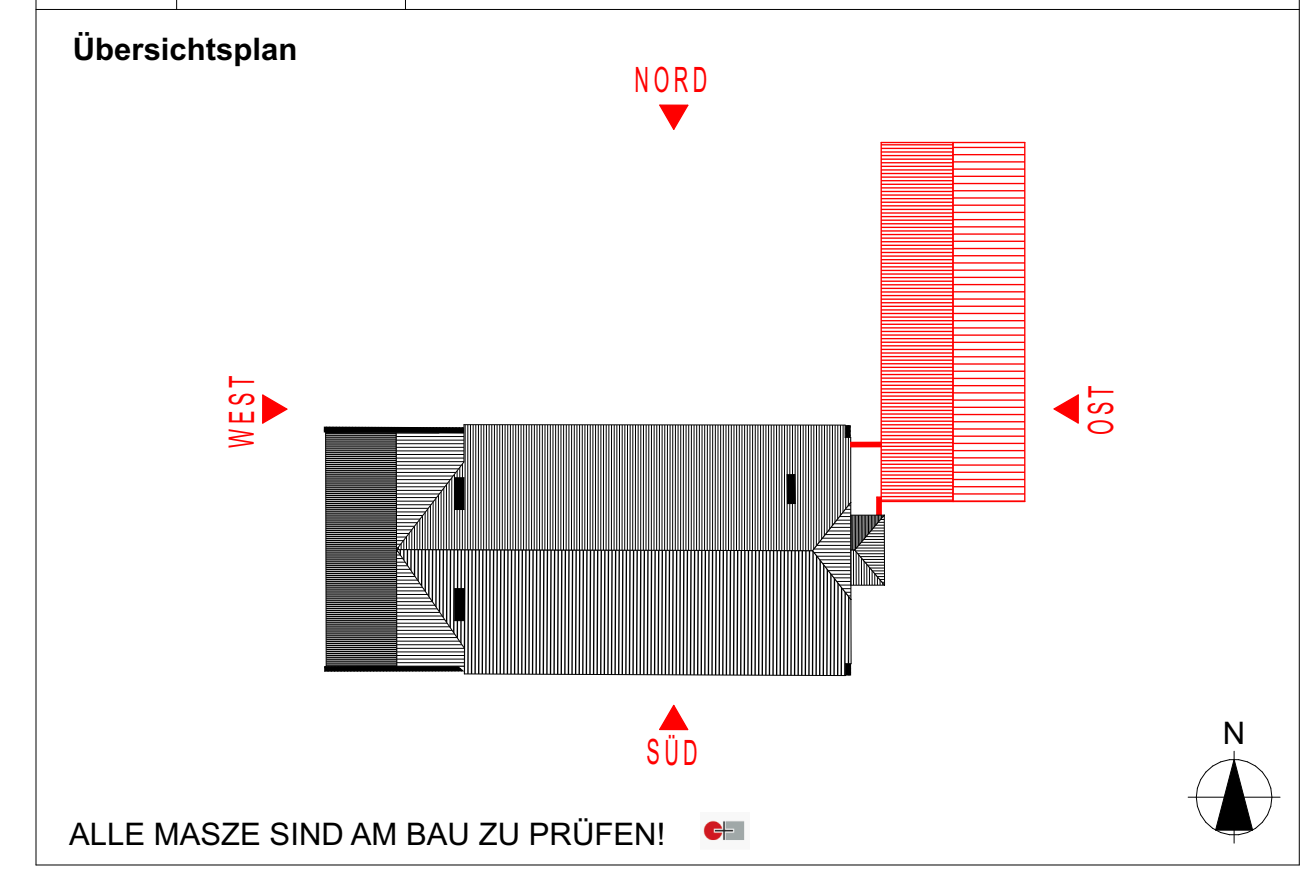

BAUVORHABEN

Umbau/ Modernisierung der ehemaligen Ernst-Barlach-Schule

Seminarweg 1, 23909 Ratzeburg

BAUHERR

BIG Städtebau GmbH
 Treuhändischer Sanierungsträger
 der Stadt Ratzeburg
 Eckernförder Straße 212
 24119 Kronshagen

PLANUNG

STADT+HAUS
 ARCHITECTEN UND INGENIEURE GMBH & CO. KG
 www.stadt-haus.de info@stadt-haus.de
 Tel.: 03841 / 26 28 0 | Fax: 03841 / 26 28 33

BEARBEITUNG

J. Willert / 17.03.2025
GEPRÜFT / DATUM
 L. Görs / 17.03.2025
BEARBEITET / DATUM
 L. Görs / 17.03.2025
GEZEICHNET / DATUM

PLANINHALT

ENTWURFSPLANUNG
 Ansicht West

1:100
MASZSTAB
 844-1.03.203_00
BLATTNR.