










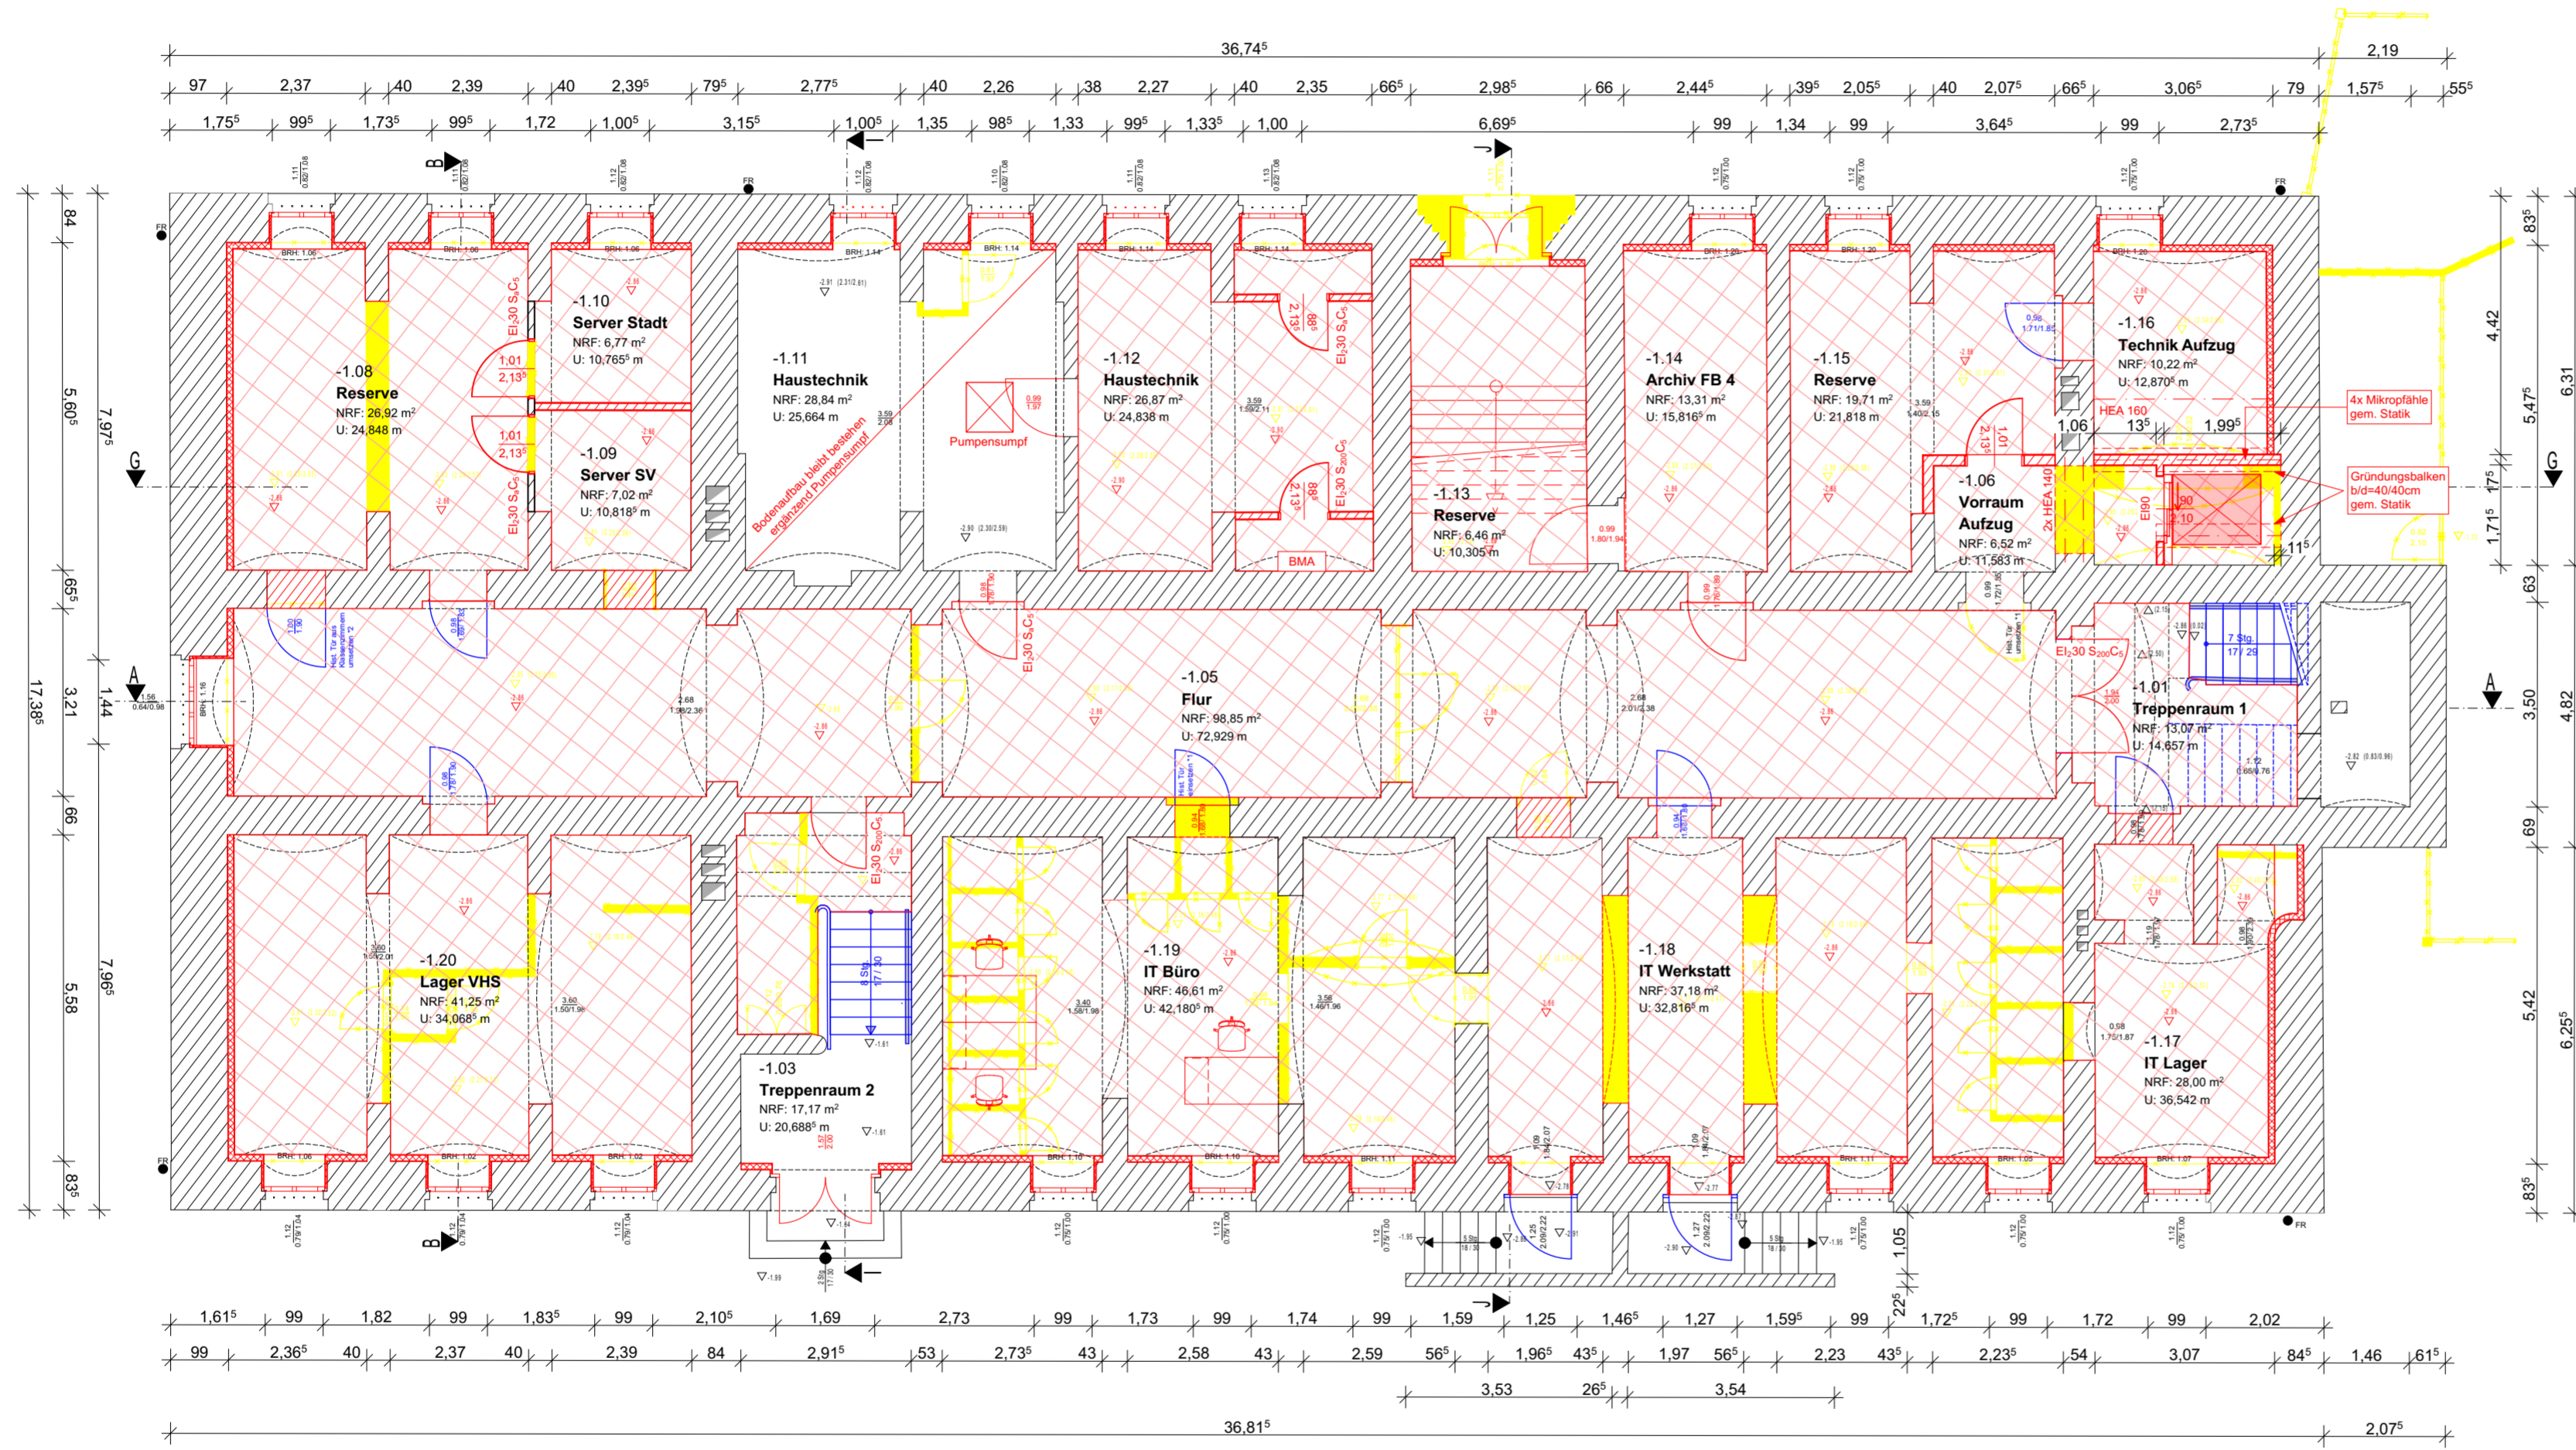
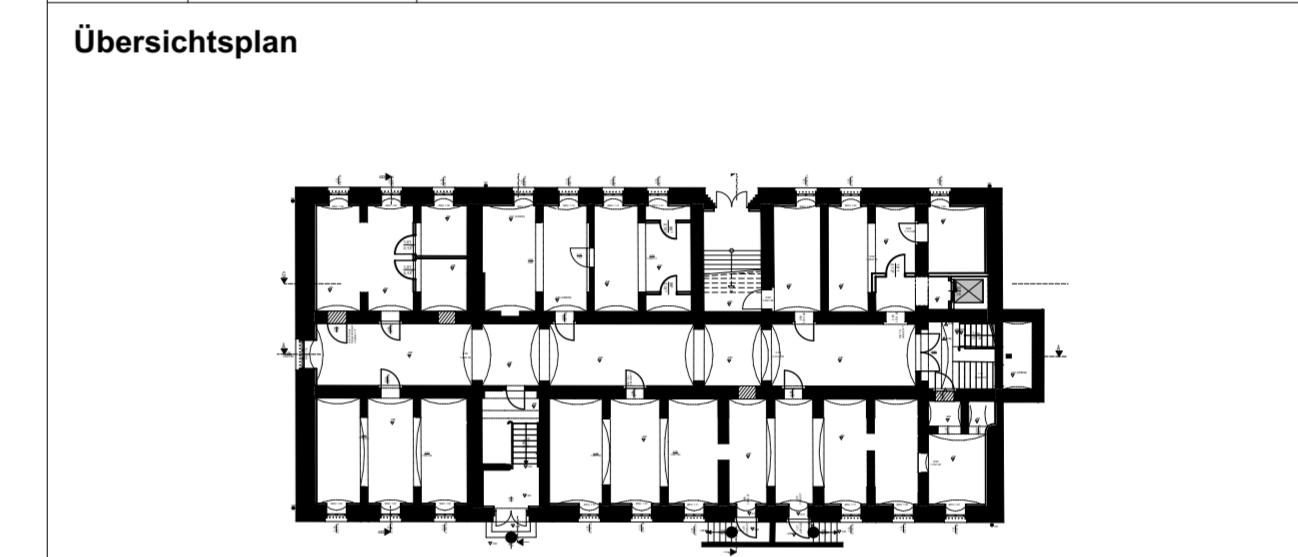


LEGENDE

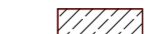-  Bestand
-  Bestand Mauerwerk
-  Bestand Stahlbeton
-  Abbruch
-  Abbruch Mauerwerk
-  Neu
-  Neubau MW
-  Neubau Stahlbeton
-  Neubau Sohle/Decke
-  Aufarbeiten
-  Klärungsbedarf



| INDEX | DATUM | ÄNDERUNG |
|-------|-------|----------|
| | | |

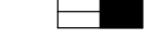

ALLE MASSE SIND AM BAU ZU PRÜFEN!

BAUVORHABEN

Umbau/ Modernisierung der ehemaligen Ernst-Barlach-Schule

Seminarweg 1, 23909 Ratzeburg

BAUHERR

BIG Städtebau GmbH
Treuhändischer Sanierungsträger
der Stadt Ratzeburg
Eckernförder Straße 212
24119 Kronshagen

PLANUNG

STADT+HAUS
ARCHITECTEN UND INGENIEURE GMBH & CO. KG

www.stadt-haus.de info@stadt-haus.de
Tel.: 03841 / 26 28 0 | Fax: 03841 / 26 28 33

BEARBEITUNG

J. Willert / 20.03.2025
GEPRÜFT / DATUM

L. Görs / 20.03.2025
BEARBEITET / DATUM

L. Görs / 20.03.2025
GEZEICHNET / DATUM


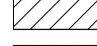






PLANINHALT



ENTWURFSPLANUNG
Grundriss Kellergeschoss

1:100
MASZTAB

844-1.03.01_00
BLATTNR.

LEGENDE

-  Bestand
-  Bestand Mauerwerk
-  Bestand Stahlbeton
-  Abbruch
-  Abbruch Mauerwerk
-  Neu
-  Neubau MW
-  Neubau Stahlbeton
-  Neubau Sohle/Decke
-  Aufarbeiten
-  Klärungsbedarf
-  Befund gemäß Holzschutzgutachten

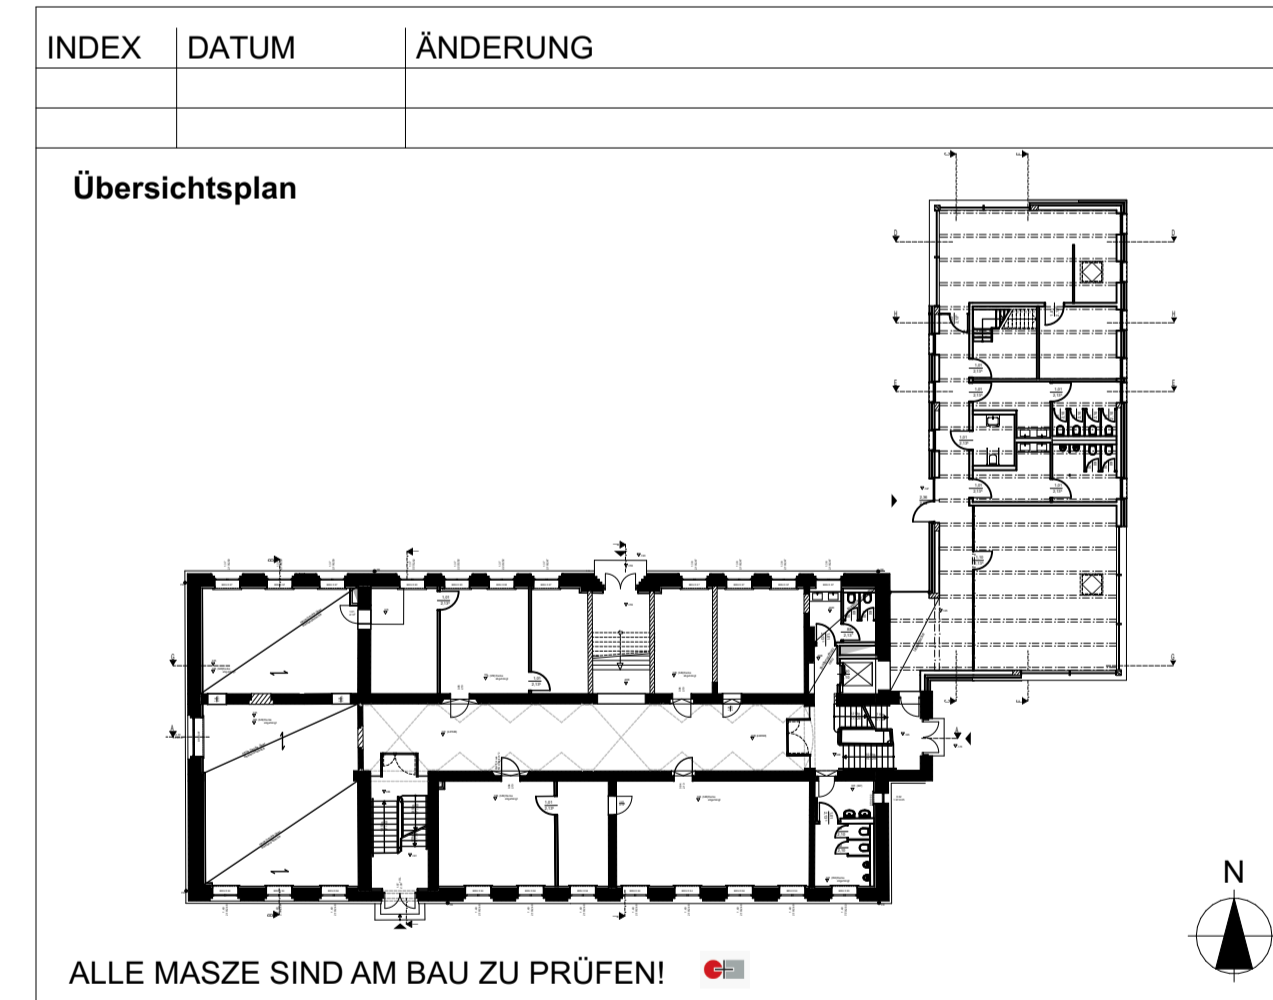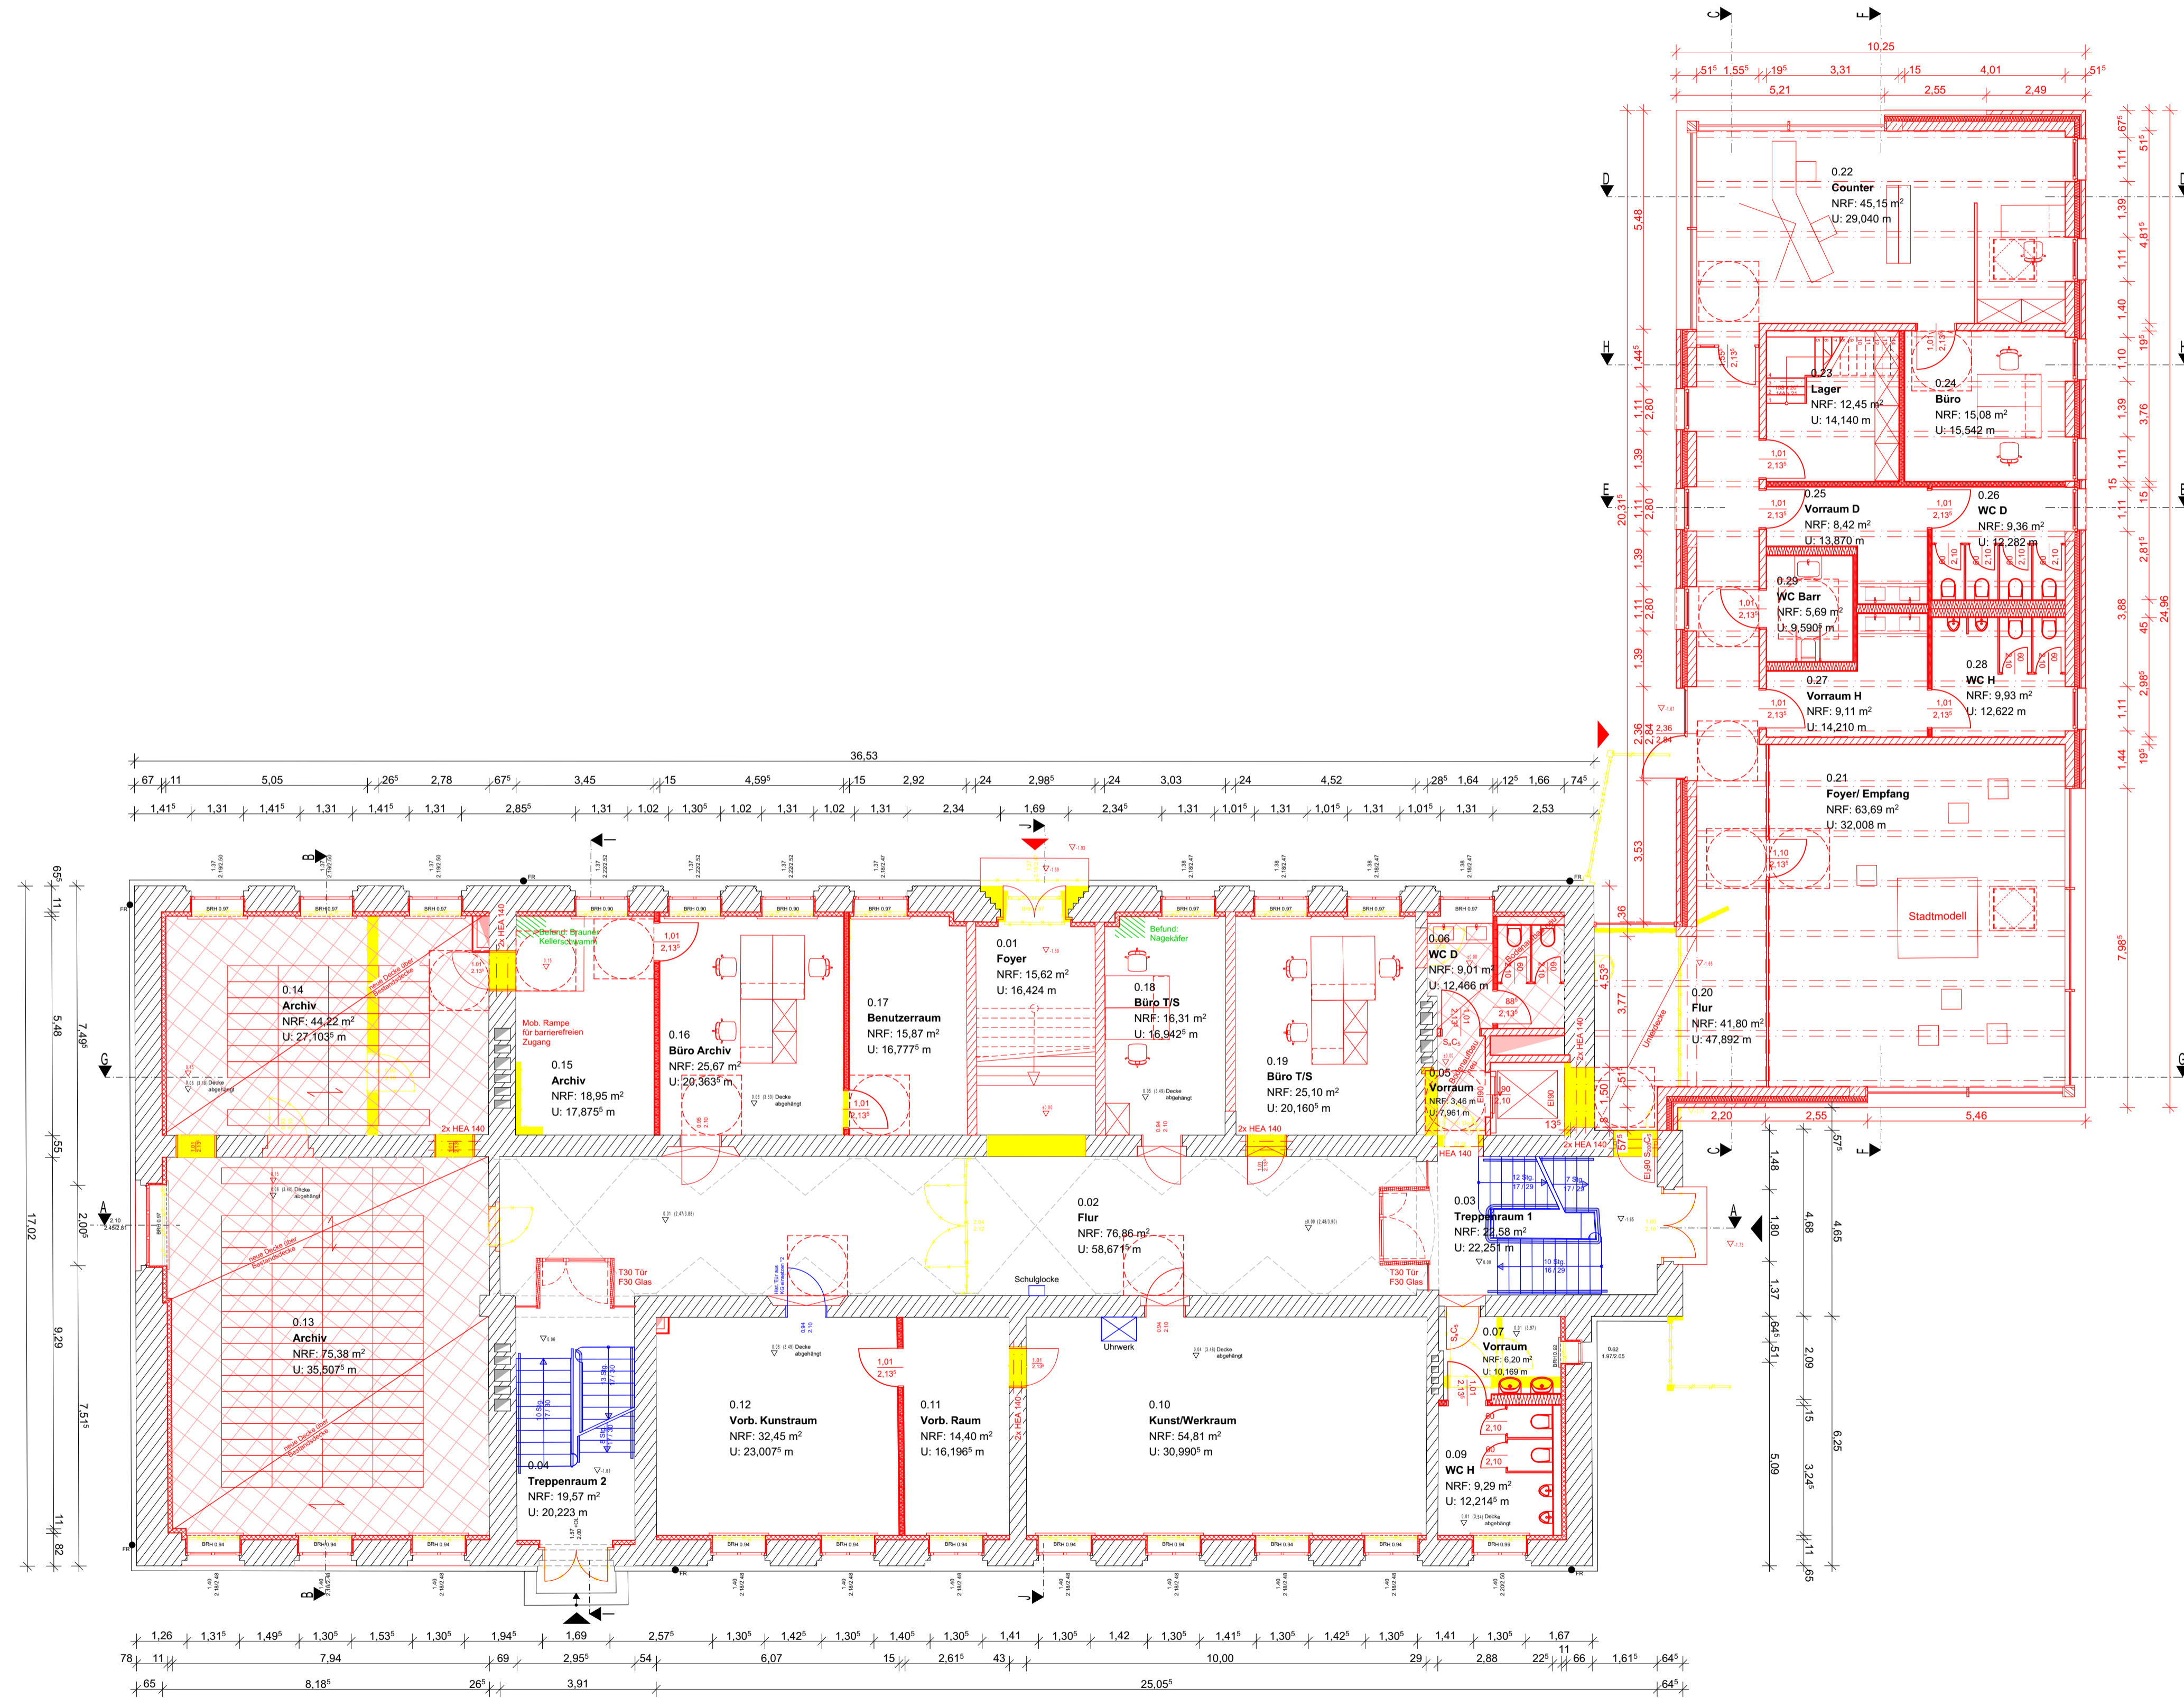

BAUVORHABEN

Umbau/ Modernisierung der ehemaligen Ernst-Barlach-Schule

Seminarweg 1, 23909 Ratzeburg

BAUHERR

BIG Städtebau GmbH
Treuhändischer Sanierungsträger
der Stadt Ratzeburg
Eckernförder Straße 212
24119 Kronshagen

PLANUNG

STADT + HAUS
ARCHITECTEN UND INGENIEURE GMBH & CO. KG

www.stadt-haus.de info@stadt-haus.de
Tel.: 03841 / 26 28 0 | Fax: 03841 / 26 28 33

BEARBEITUNG


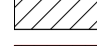









J.Willert / 20.03.2025
GEPRÜFT / DATUM
L.Görs / 20.03.2025
BEARBEITET / DATUM
L.Görs / 20.03.2025
GEZEICHNET / DATUM


PLANINHALT

ENTWURFSPLANUNG
Grundriss Erdgeschoss

1:100
MASSSTAB
844-1.03.02_00
BLATTNR.


LEGENDE

-  Bestand
-  Bestand Mauerwerk
-  Bestand Stahlbeton
-  Abbruch
-  Abbruch Mauerwerk
-  Neu
-  Neubau MW
-  Neubau Stahlbeton
-  Aufarbeiten
-  Ausbau und Lagerung
-  Klärungsbedarf

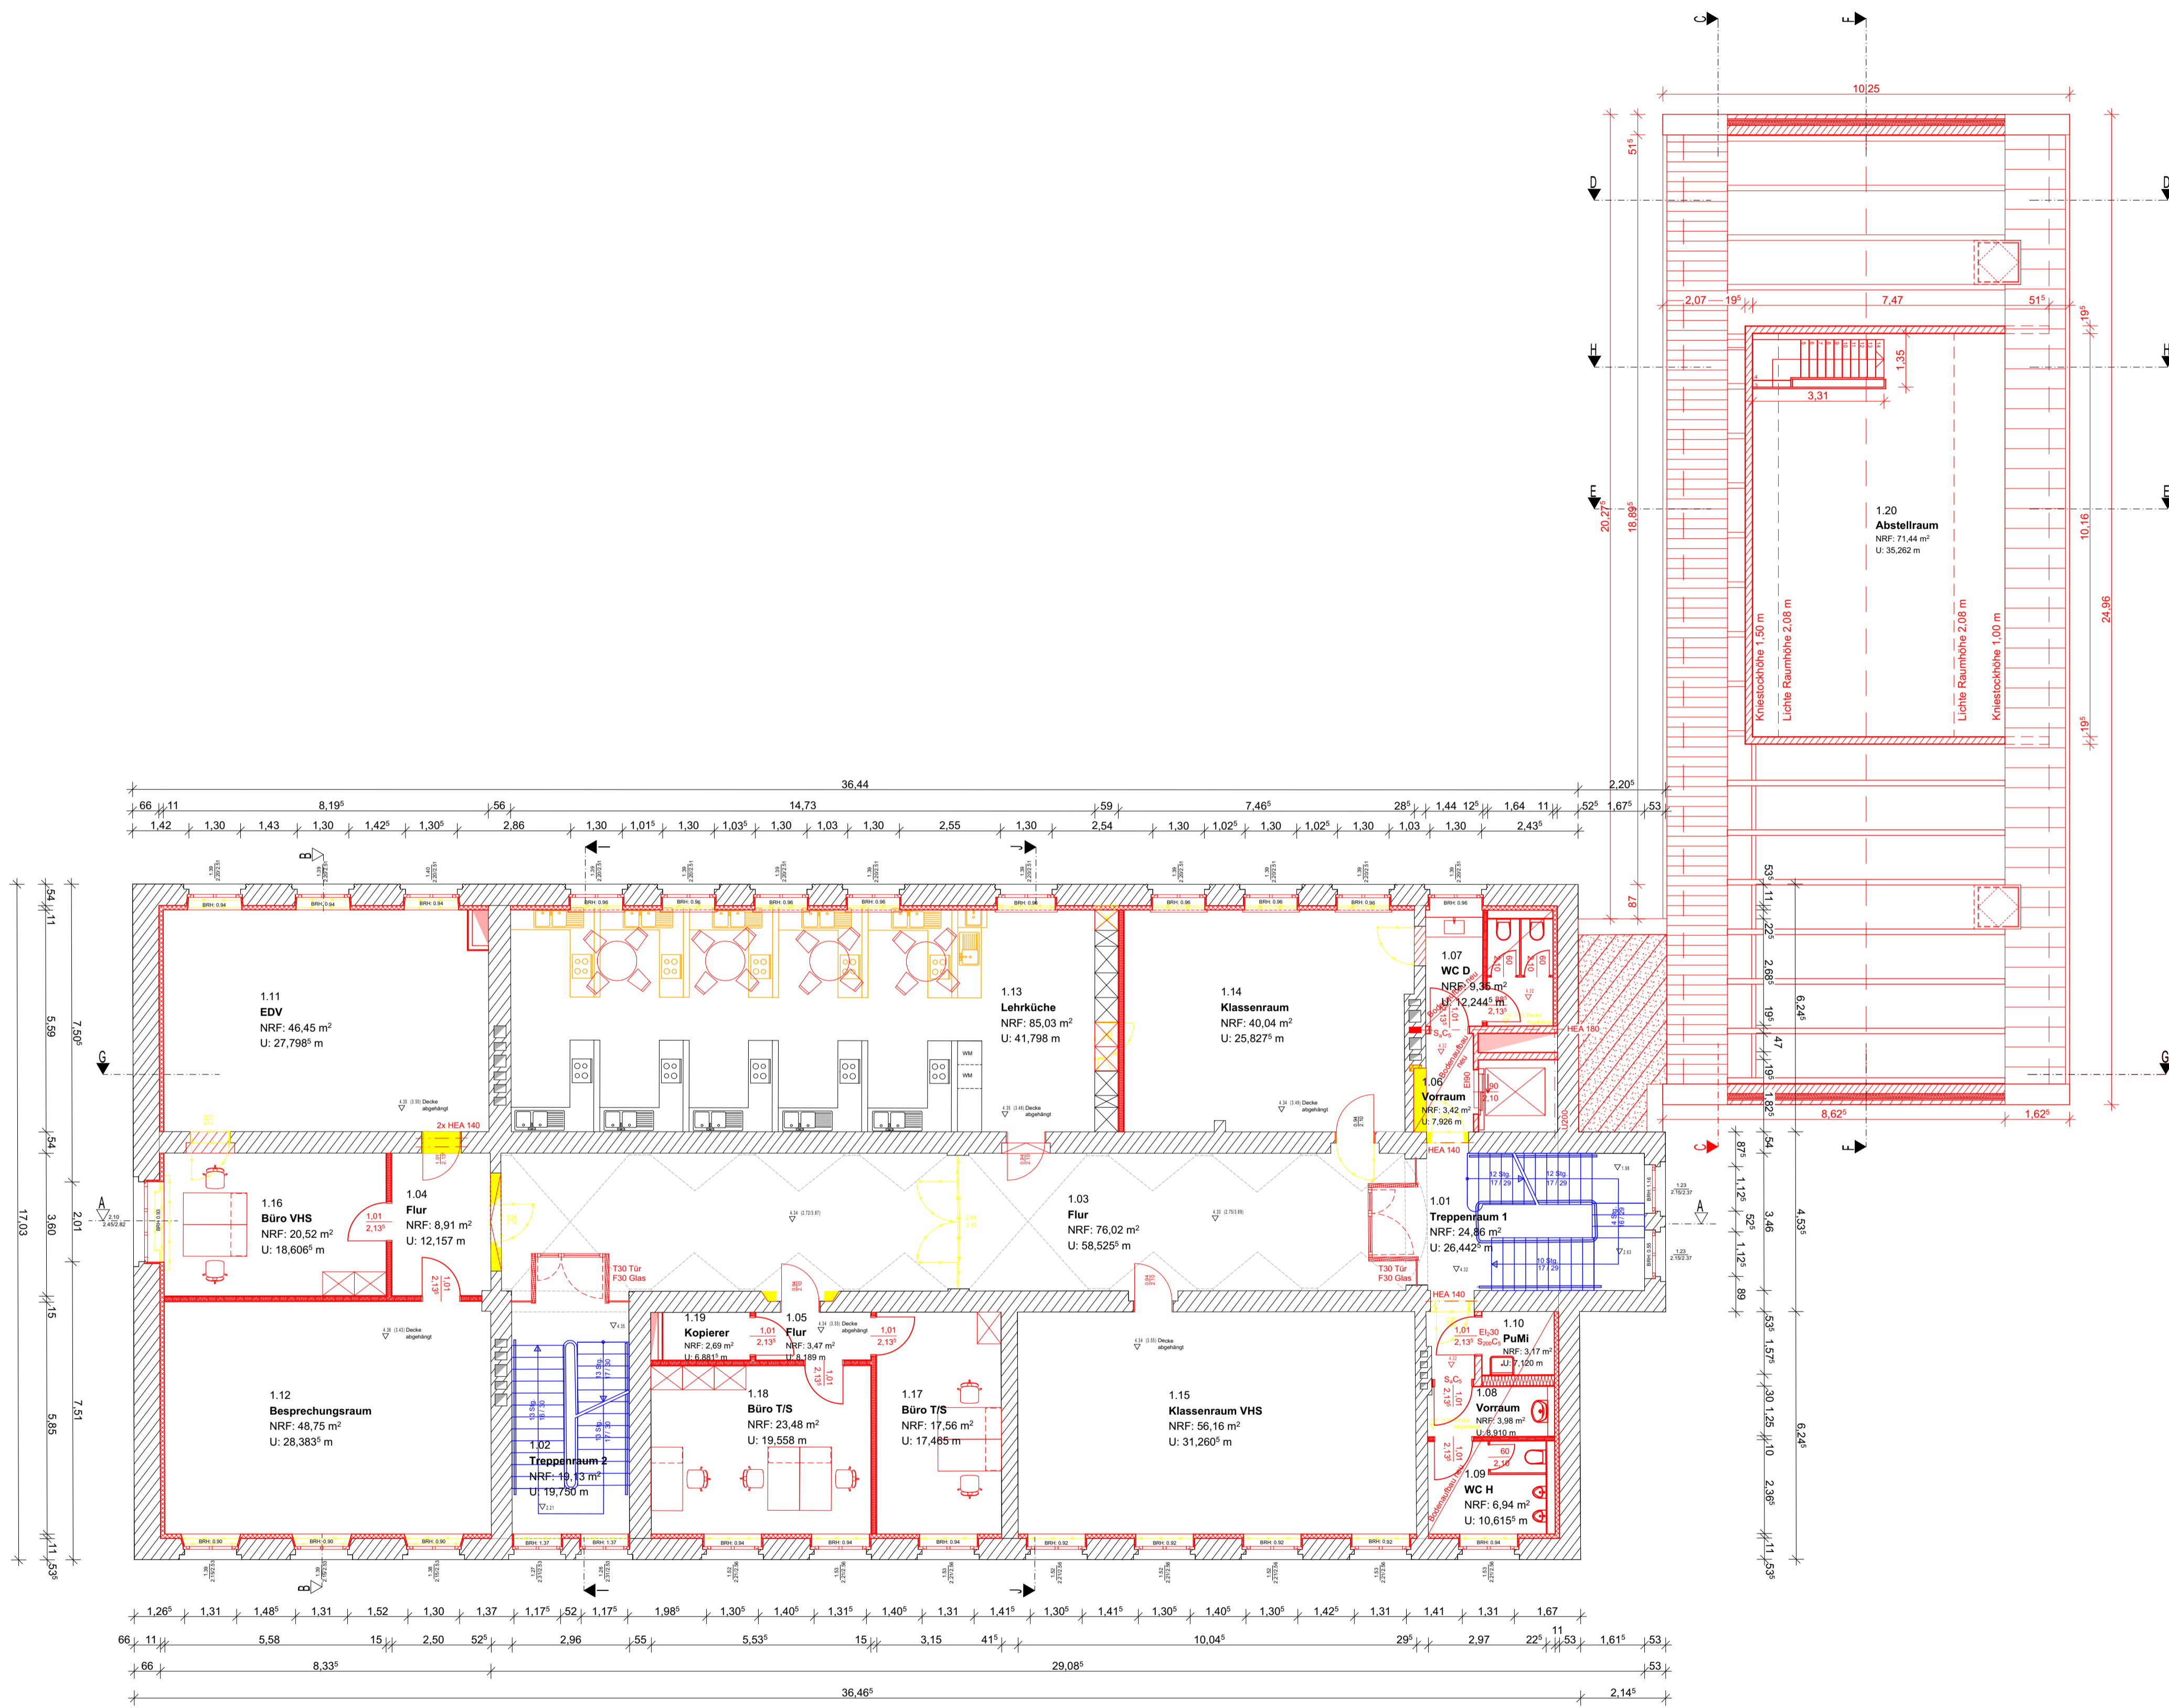

| INDEX | DATUM | ÄNDERUNG |
|-------|-------|----------|
| | | |

Übersichtsplan

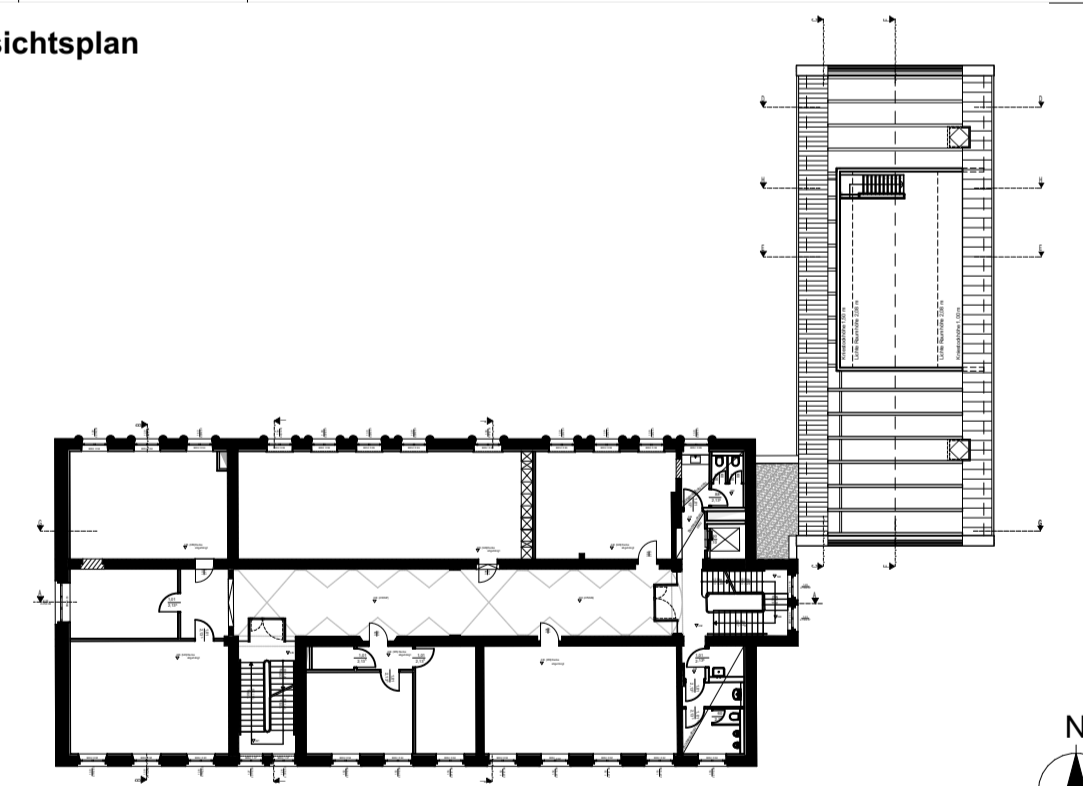

ALLE MASSE SIND AM BAU ZU PRÜFEN!

BAUVORHABEN
Umbau/ Modernisierung der ehemaligen Ernst-Barlach-Schule
 Seminarweg 1, 23909 Ratzeburg

BAUHERR
 BIG Städtebau GmbH
 Treuhändischer Sanierungsträger
 der Stadt Ratzeburg
 Eckernförder Straße 212
 24119 Kronshagen


PLANUNG
STADT+HAUS
ARCHITECTEN UND INGENIEURE GMBH & CO. KG
 www.stadt-haus.de info@stadt-haus.de
 Tel.: 03841 / 26 28 0 | Fax: 03841 / 26 28 33

BEARBEITUNG
 J.Willert / 20.03.2025
GEPRÜFT / DATUM
 L.Görs / 20.03.2025
BEARBEITET / DATUM
 L.Görs / 20.03.2025
GEZEICHNET / DATUM


PLANINHALT
ENTWURFSPLANUNG
 Grundriss 1.Obergeschoss
 1:100
MASZTAB
 844-1.03.03_00
BLATTNR.

LEGENDE

-  Bestand
-  Bestand Mauerwerk
-  Bestand Stahlbeton
-  Abbruch
-  Abbruch Mauerwerk
-  Neu
-  Neubau MW
-  Neubau Stahlbeton
-  Neubau Sohle/Decke
-  Aufarbeiten
-  Klärungsbedarf
-  Befund gemäß Holzschutzgutachten

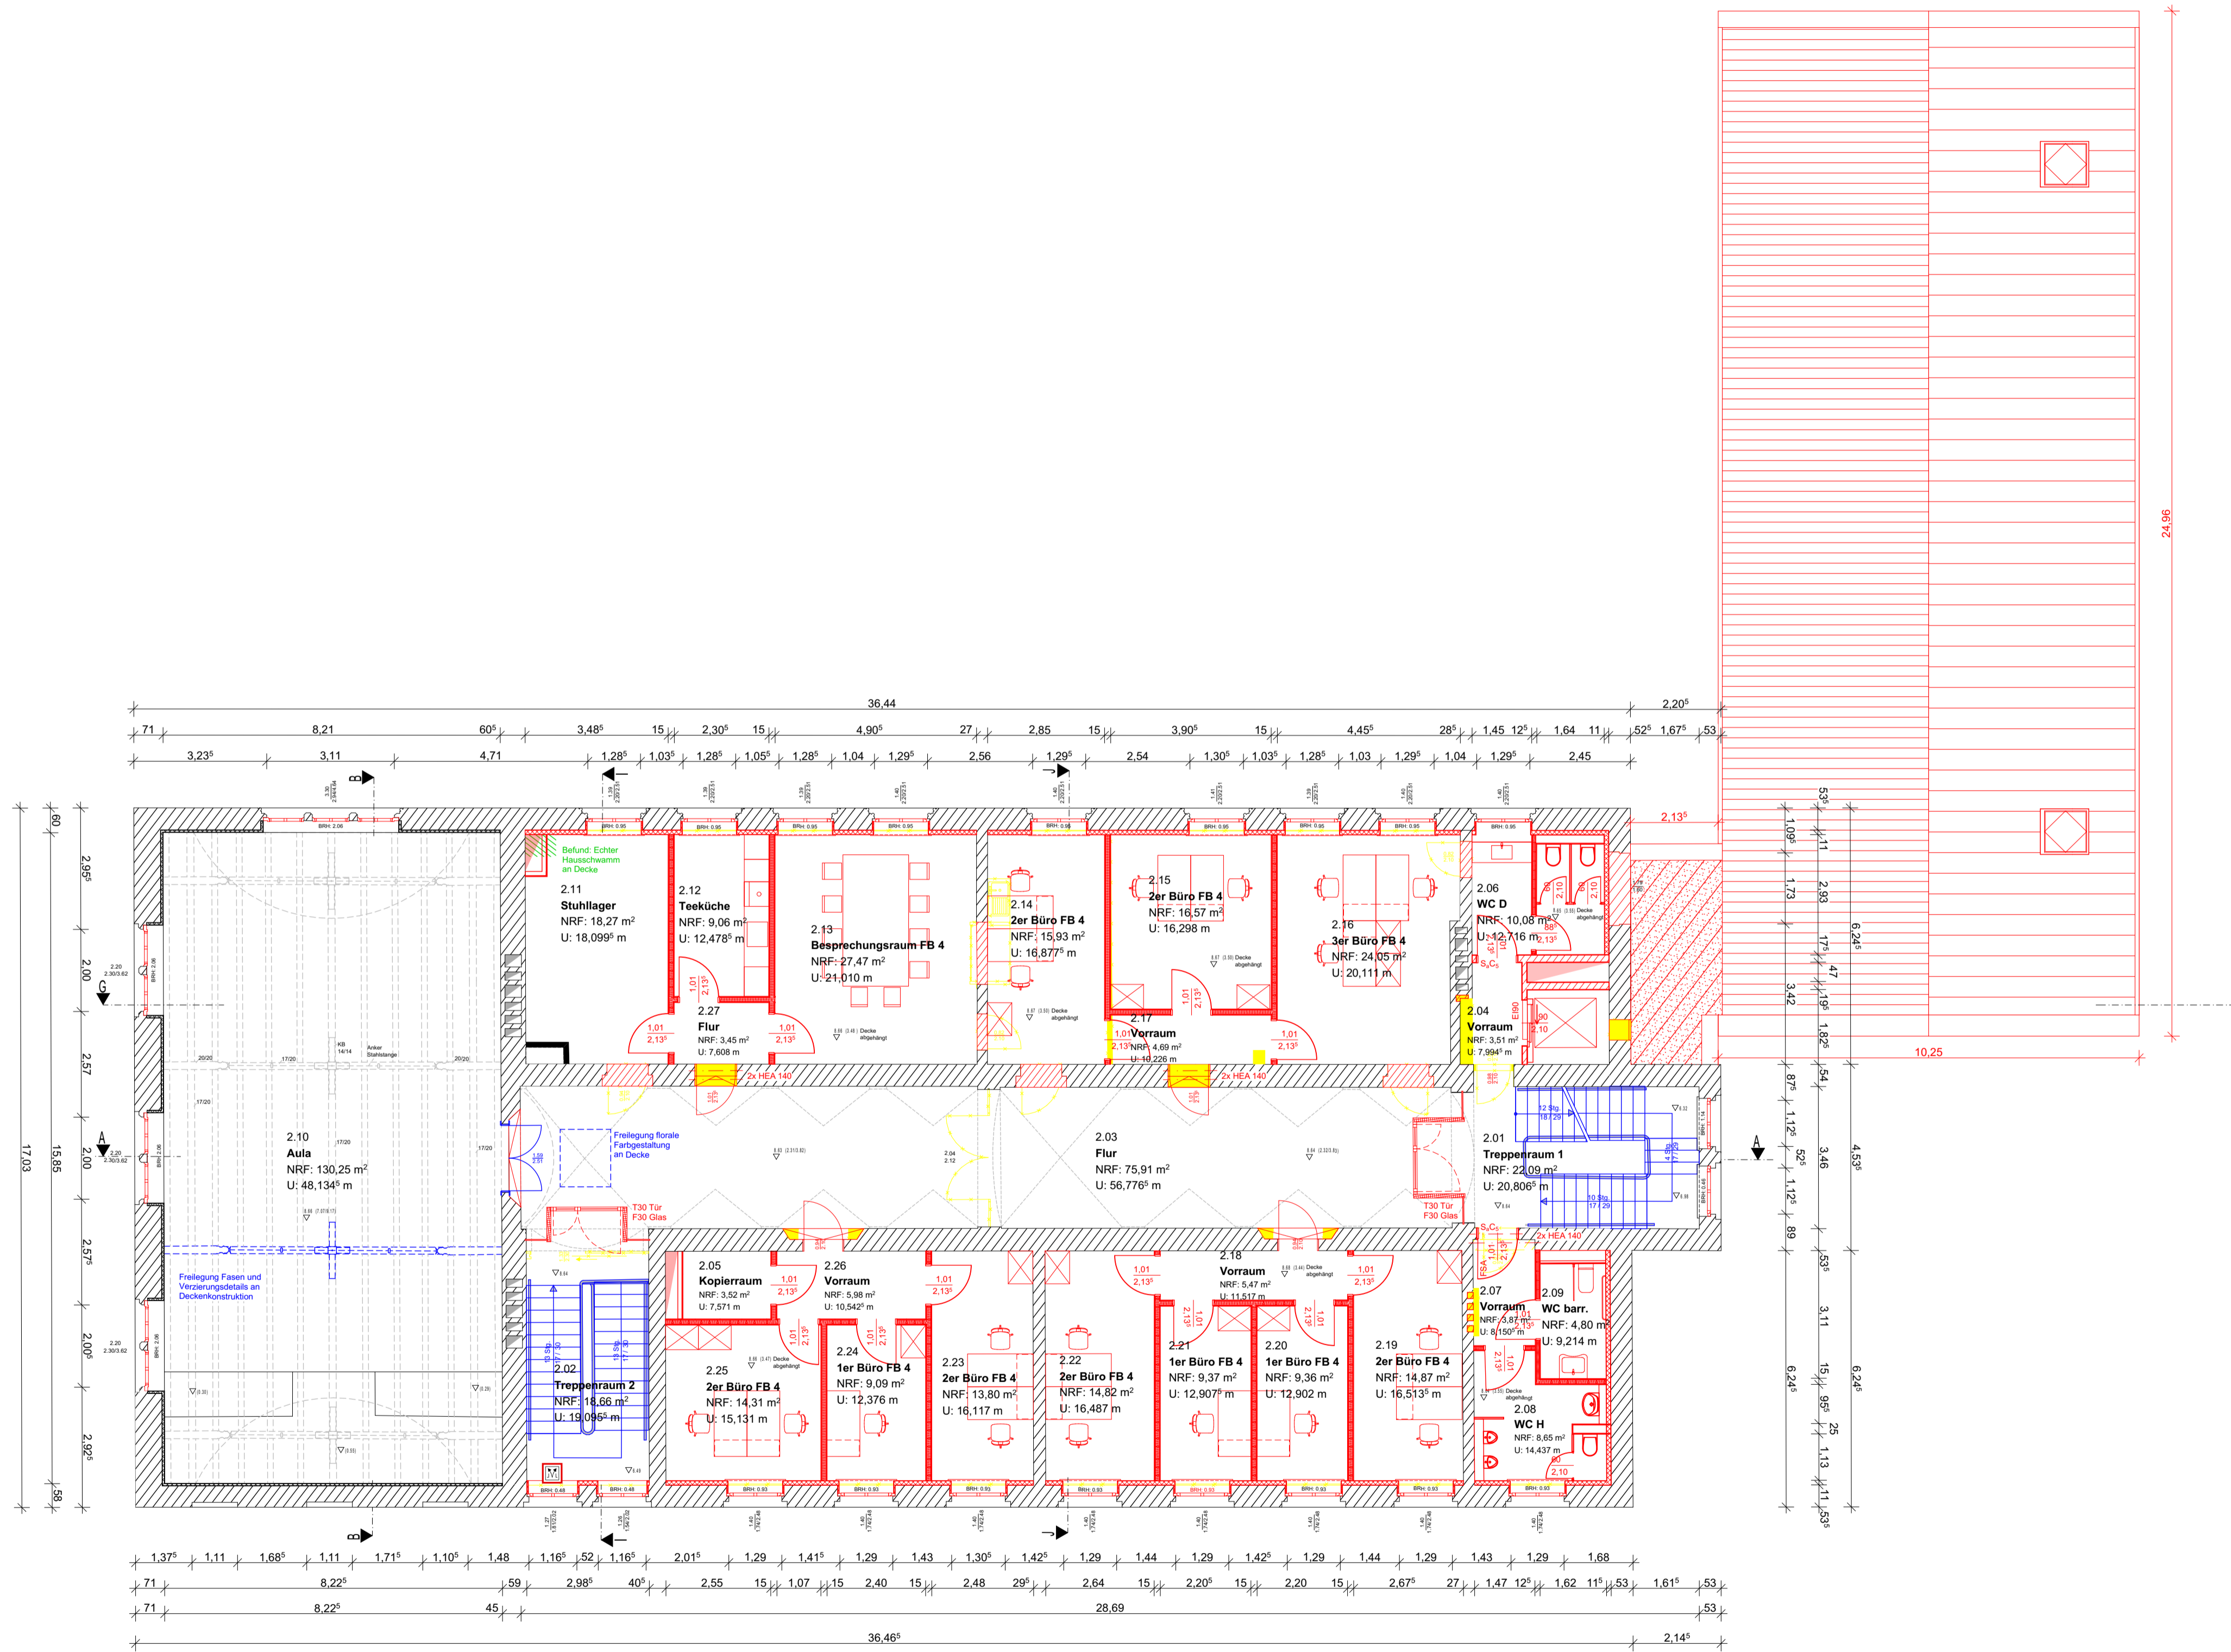

| INDEX | DATUM | ÄNDERUNG |
|-------|-------|----------|
| | | |

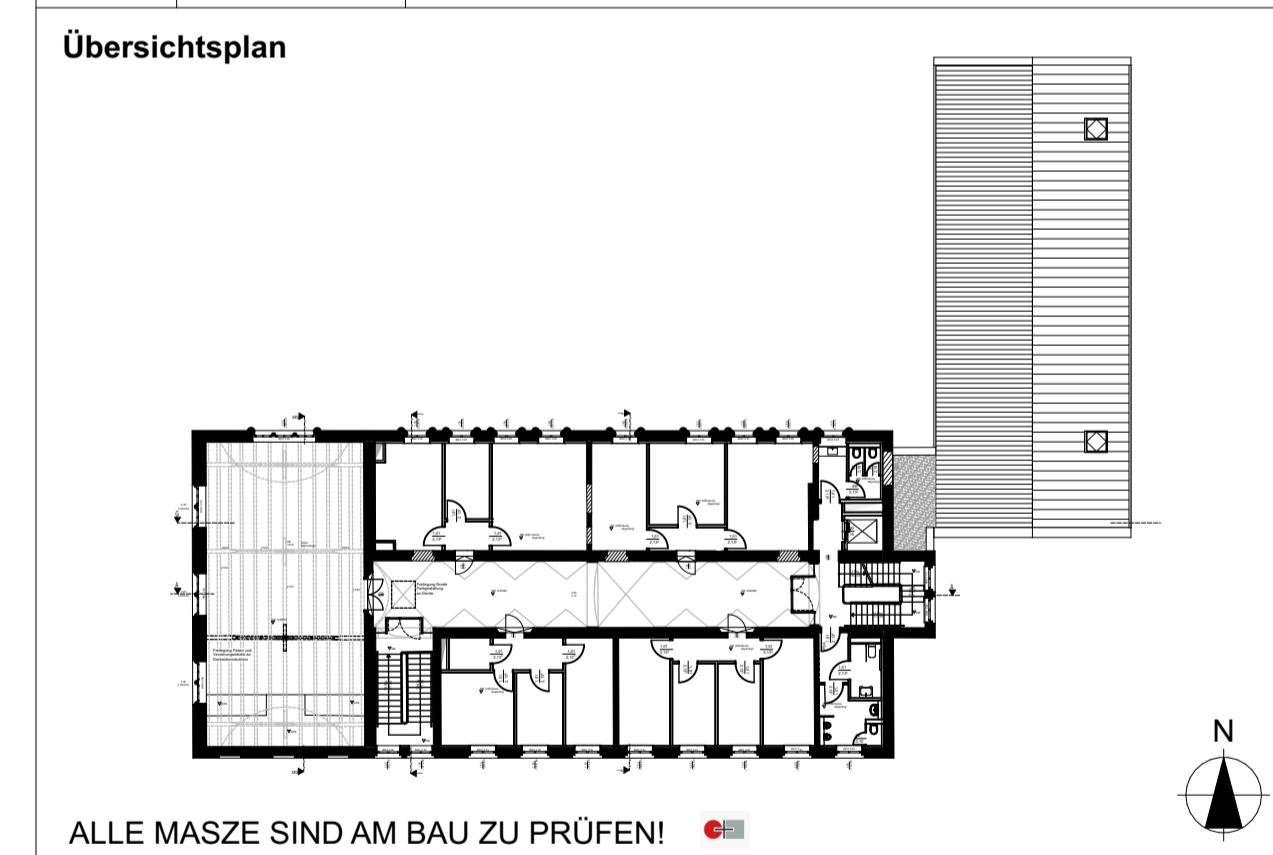

BAUVORHABEN:
Umbau/ Modernisierung der ehemaligen Ernst-Barlach-Schule
 Seminarweg 1, 23909 Ratzeburg

BAUHERR:
 BIG Städtebau GmbH
 Treuhändischer Sanierungsträger
 der Stadt Ratzeburg
 Eckernförder Straße 212
 24119 Kronshagen







PLANUNG:
STADT+HAUS
 ARCHITECTEN UND INGENIEURE GMBH & CO. KG
 www.stadt-haus.de info@stadt-haus.de
 Tel.: 03841 / 26 28 0 | Fax: 03841 / 26 28 33



BEARBEITUNG:
 J. Willert / 20.03.2025
 GEPRÜFT / DATUM
 L. Görs / 20.03.2025
 BEARBEITET / DATUM
 L. Görs / 20.03.2025
 GEZEICHNET / DATUM

INHALT:
ENTWURFSPLANUNG
 Grundriss 2. Obergeschoss
 1:100
 MASZTAB
 844-1.03.04_00
 BLATTNR.:

VORABZUG

LEGENDE

-  Bestand
-  Abbruch
-  Neu
-  Neubau MW
-  Aufarbeiten
-  Befund gemäß Holzschutzgutachten

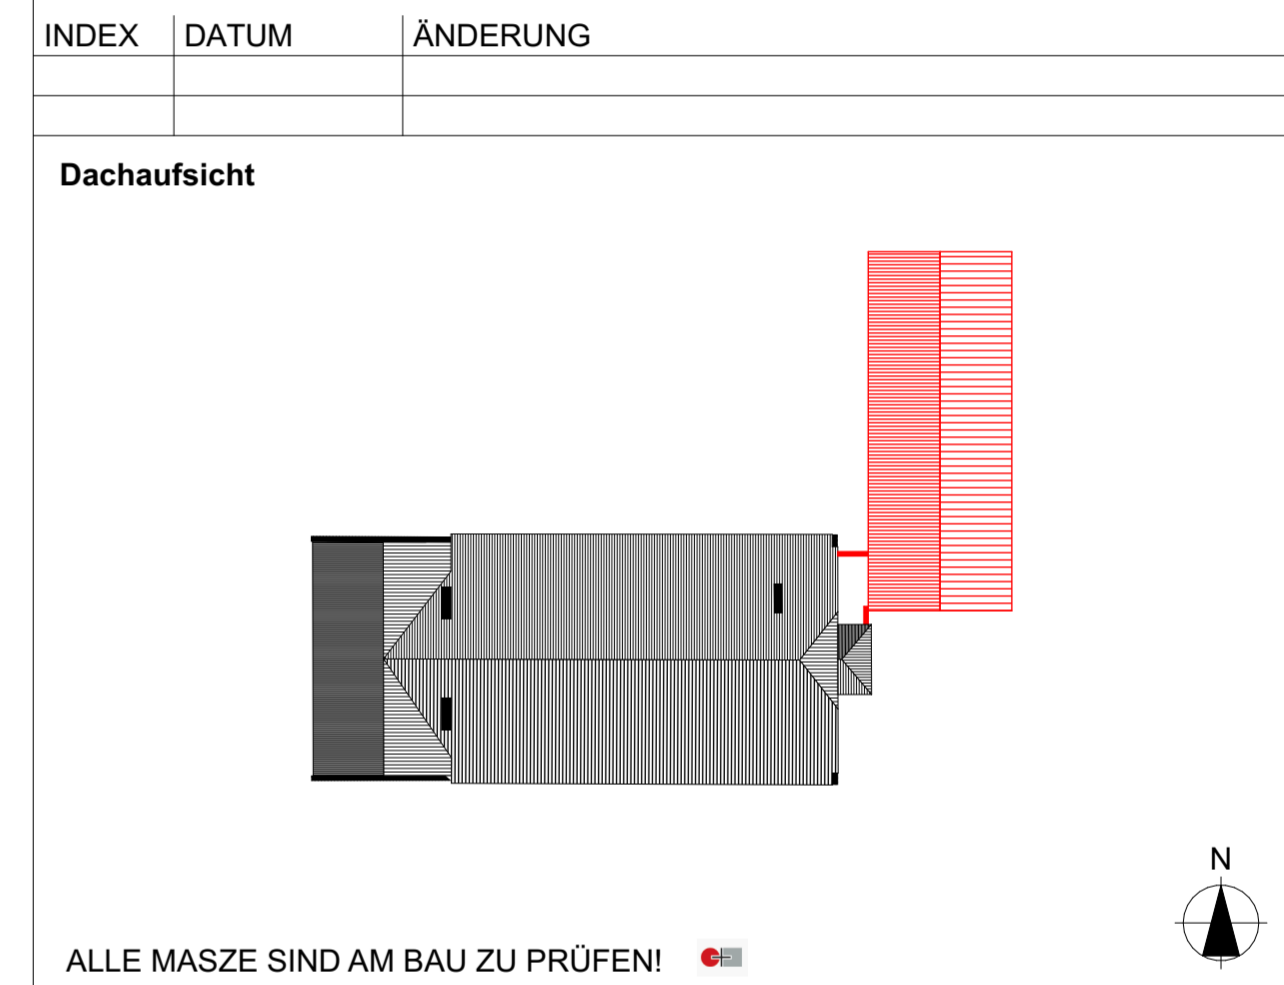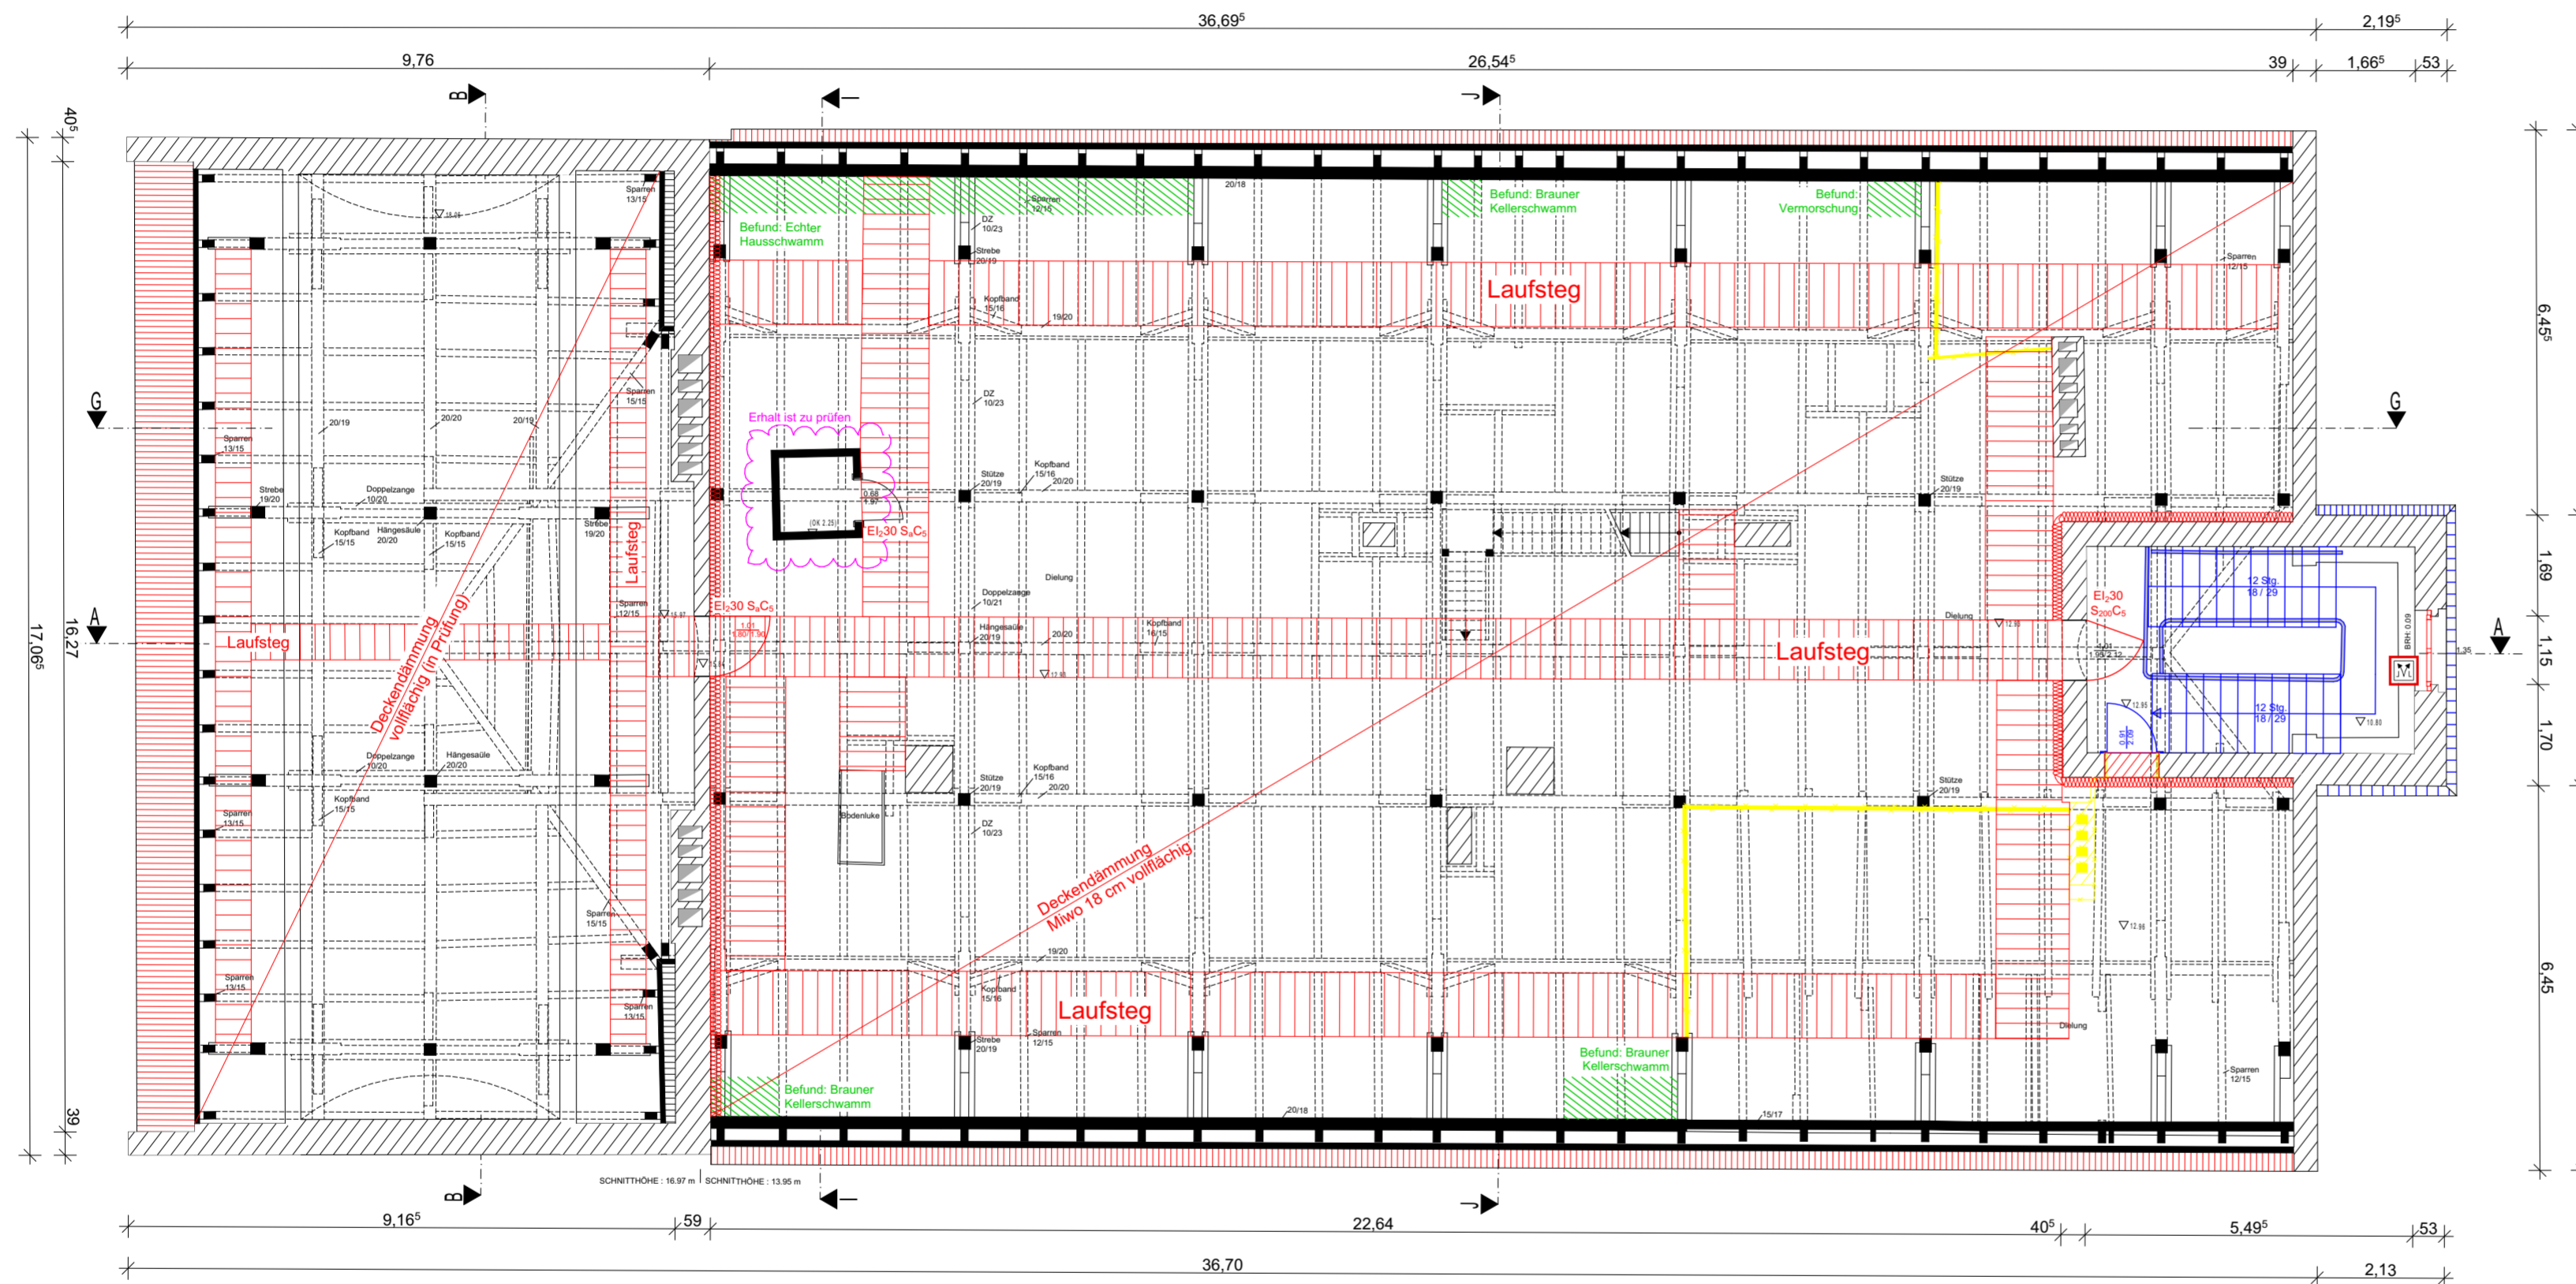

BAUVORHABEN

Umbau/ Modernisierung der ehemaligen Ernst-Barlach-Schule

Seminarweg 1, 23909 Ratzeburg

BAUHERR

BIG Städtebau GmbH
 Treuhändischer Sanierungsträger
 der Stadt Ratzeburg
 Eckernförder Straße 212
 24119 Kronshagen

PLANUNG

STADT+HAUS

ARCHITECTEN UND INGENIEURE GMBH & CO. KG

www.stadt-haus.de info@stadt-haus.de
 Tel.: 03841 / 26 28 0 | Fax: 03841 / 26 28 33

BEARBEITUNG

J. Willert / 20.03.2025
GEPRÜFT / DATUM

L. Görs / 20.03.2025
BEARBEITET / DATUM

L. Görs / 20.03.2025
GEZEICHNET / DATUM

PLANINHALT

ENTWURFSPLANUNG

Grundriss Dachgeschoss

1:100
MASSTAB

844-1.03.05_00
BLATTNR.