


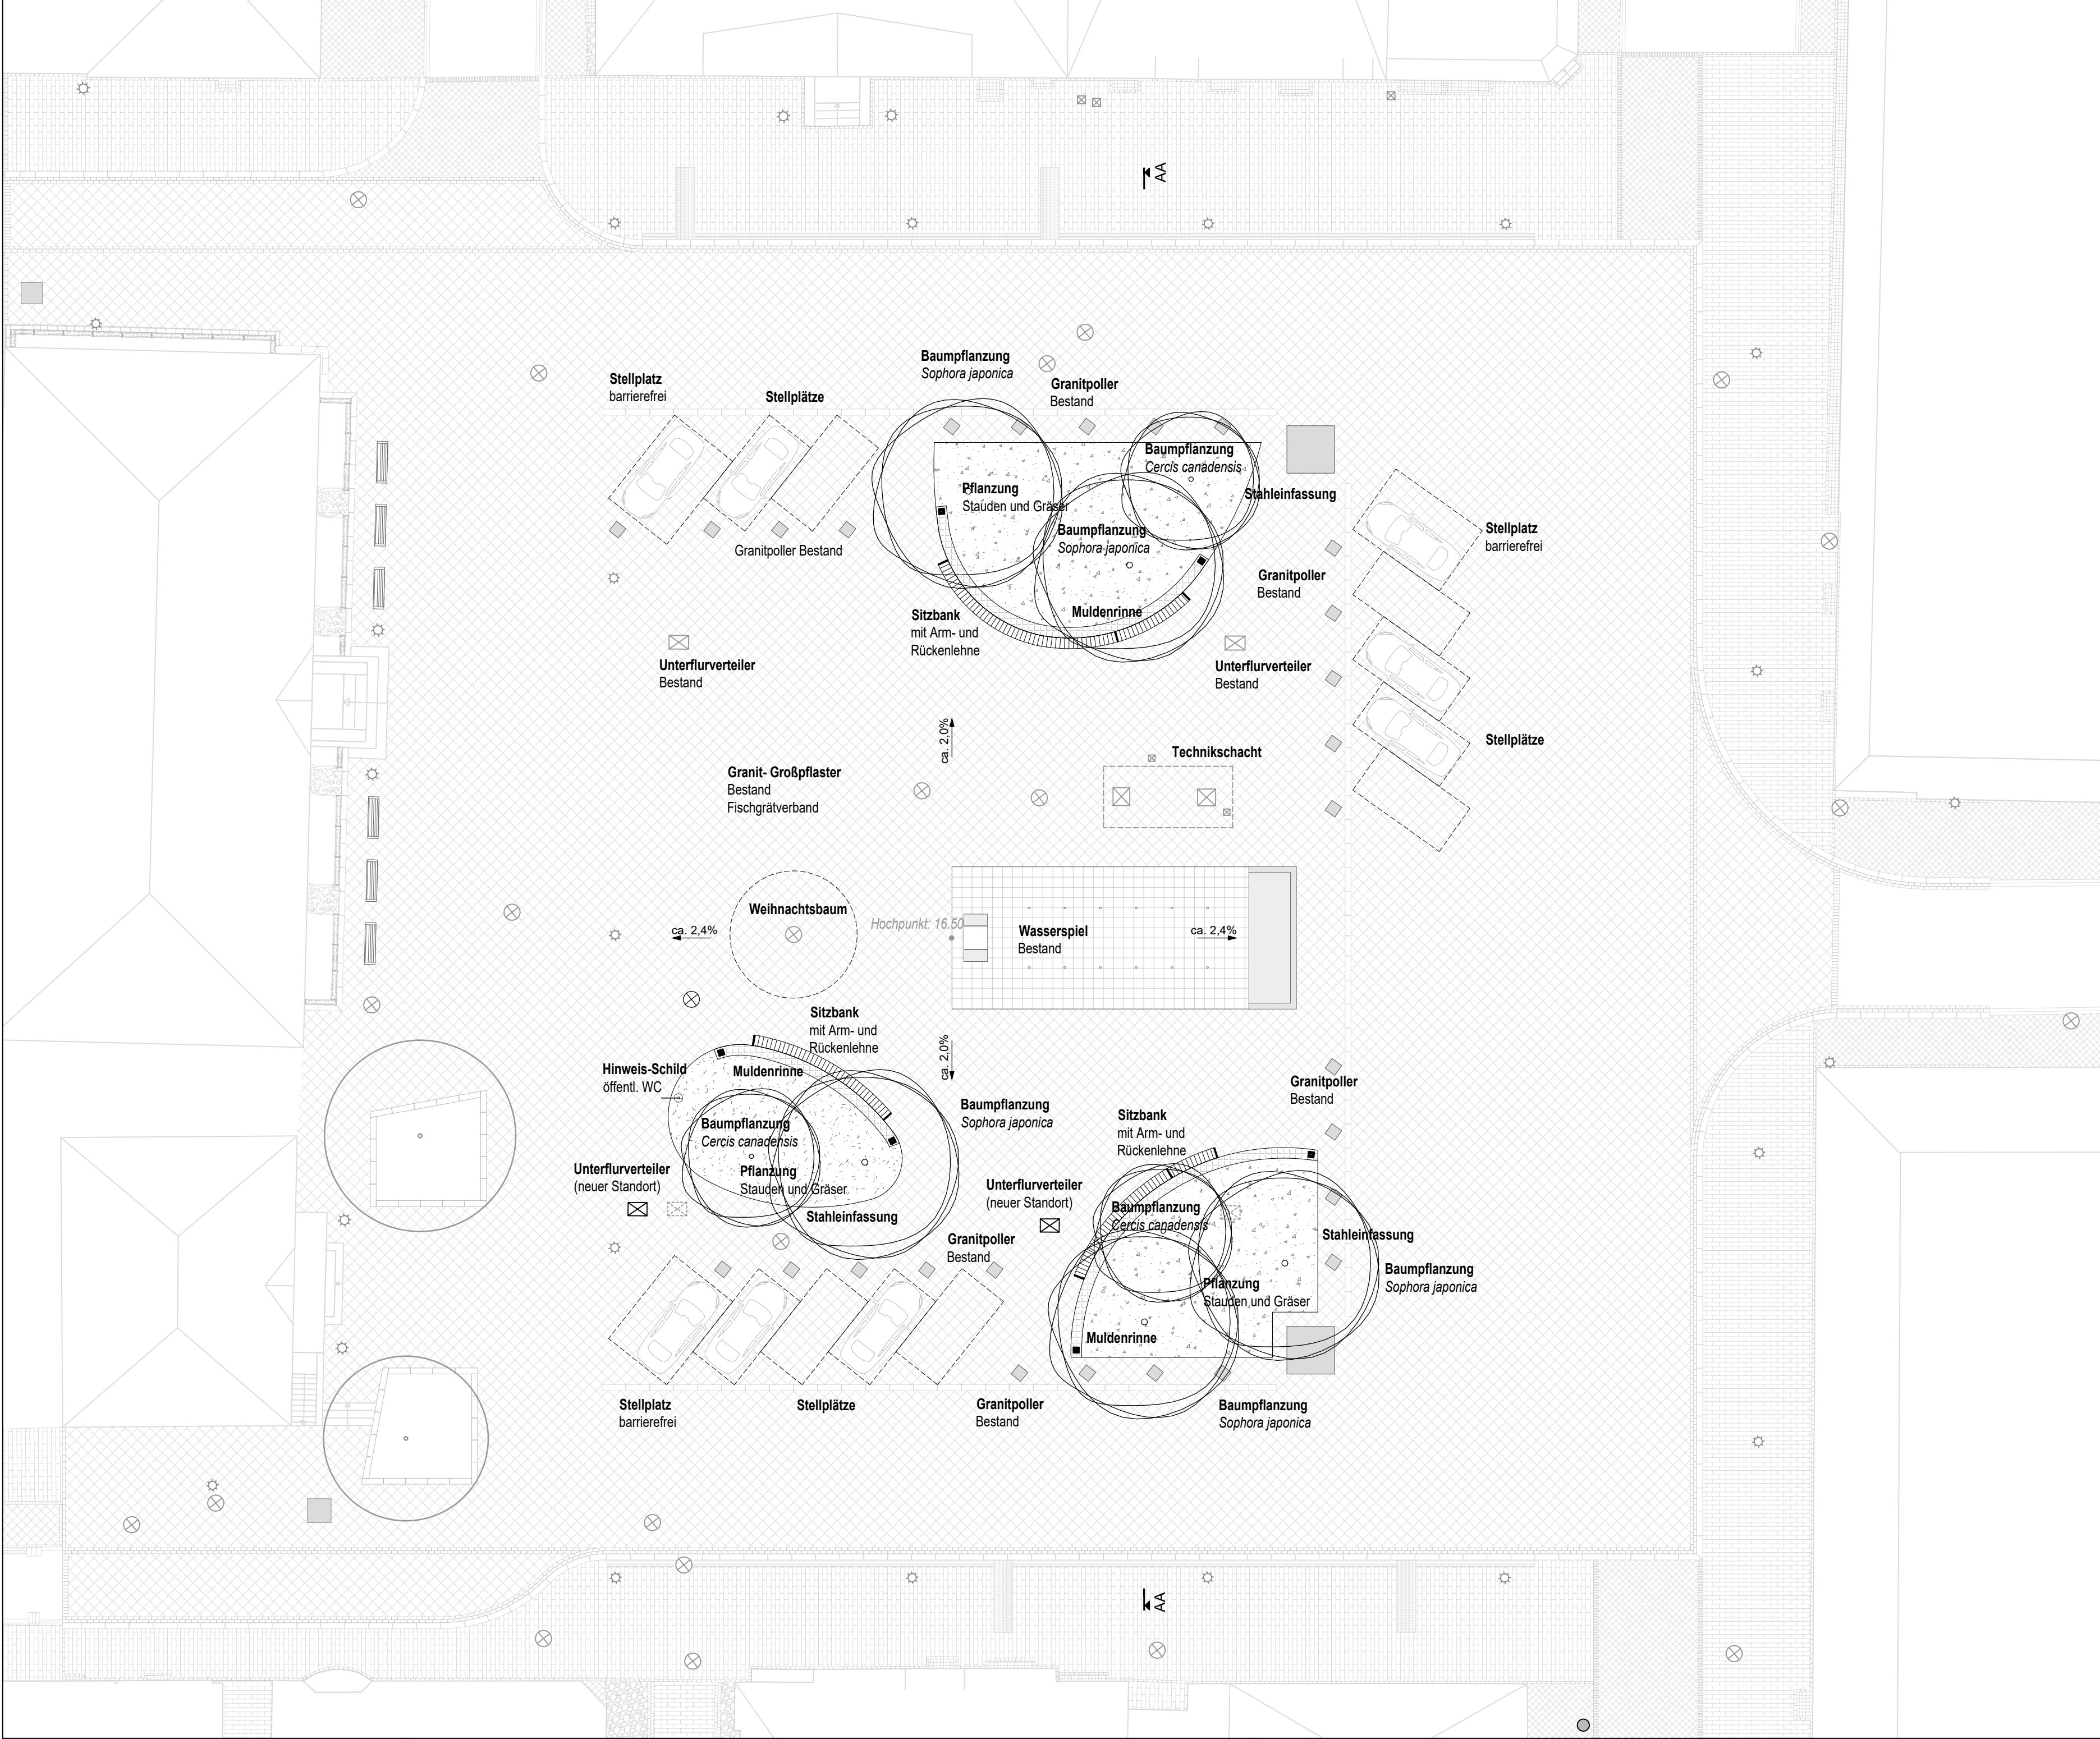

LEGENDE

- Granit- Großpflaster Bestand
Fischgrätverband
- Bord Bestand
- PKW Parkplatz
- Grünfläche mit Stauden und Gräser
- Muldenrinne
- Abgerundete Sitzbank
Stahlkonstruktion mit Holzauflage
- Sitzbank Bestand
- Granitpoller
- Mastleuchte Bestand
- Schacht Bestand
- Senkelekrant Bestand
- Senkelekrant
(neuer Standort)
- Ablauf Planung
- Platz für den Weihnachtsbaum
- Baum Bestand
- Baum Planung

Index	Änderung	Datum Änderung

Marktplatz Ratzeburg

Lageplan

Auftraggeber: Stadt Ratzeburg
Unter den Linden 1 | 23909 Ratzeburg

Projekt-Nr.: 1825
Blatt-Gr.: 700 x 420

Plan-Nr.
3.1.1.1

Index

Entwurfsplanung			VORABZUG	
	Datum	Name		
bearbeitet	Sept 2025	jp, ms		
gezeichnet	Aug 2025	jp		
geprüft	Sept 2025	TT		
Lübeck, den 24.10.2025				

Trüper Gondesen Partner mbB
Landschaftsarchitekten BDLA

An der Untertrave 17
23552 Lübeck
Fon 0451. 79882-0
Fax 0451. 79882-22
info@tgp-la.de

Plangrundlage	Verfasser	Plannummer	Datum	Index
Ausführungsdatei	TGP		11.02.2008	
Entwässerung	Stadt Ratzeburg		08.10.2008	
Niederspannungskabel	Stadtwerke Ratzeburg		07.02.2024	