


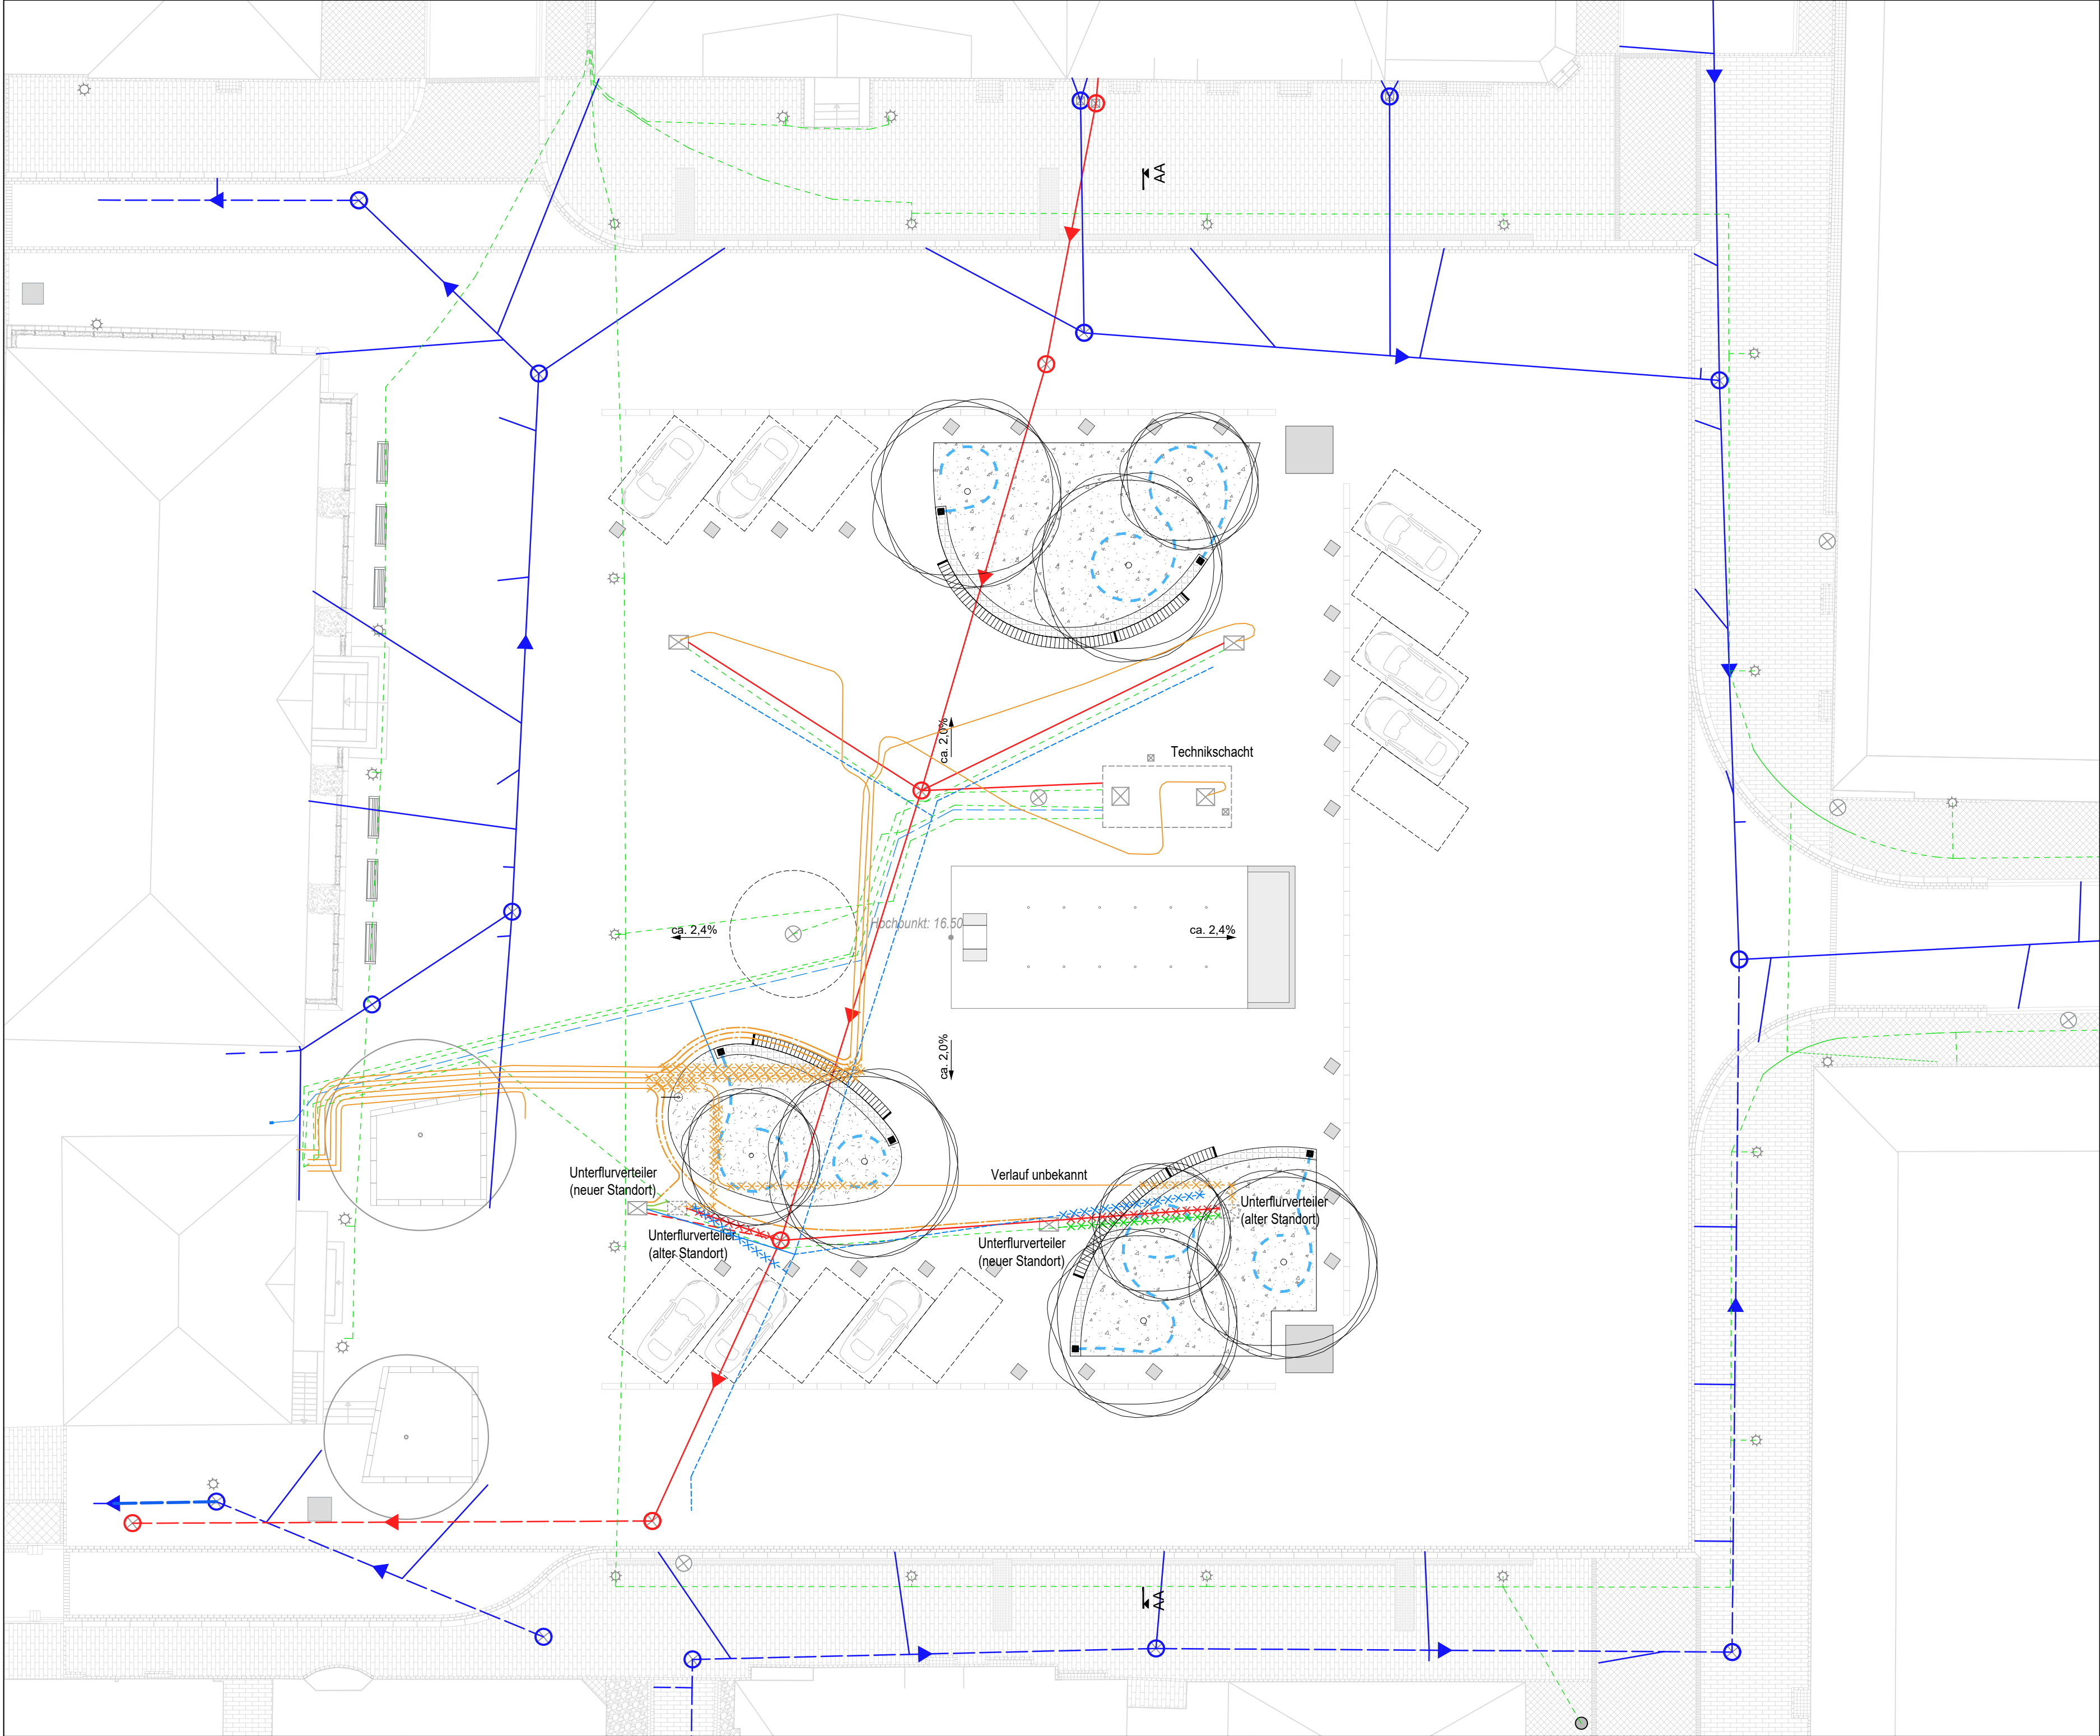

LEGENDE

- Regenwasser Bestand
- Schmutzwasser Bestand
- Schmutzwasser Bestand Abbruch
- Strom Bestand
- Strom Bestand Abbruch
- Strom Bestand (Niederspannungskabel)
- Strom Bestand Abbruch (Niederspannungskabel)
- Frischwasser Bestand
- Mastleuchte Bestand
- Schacht Bestand
- Senkelekrant Bestand
- Weihnachtsbaumhülse

Senkelekrant (neuer Standort)Ablauf PlanungSchmutzwasser PlanungDrainagerohr Planung BewässerungStrom PlanungStrom Planung (Niederspannungskabel)

Index	Änderung	Datum Änderung

Marktplatz Ratzeburg

Leitungsplan

Auftraggeber: Stadt Ratzeburg
Unter den Linden 1 | 23909 Ratzeburg

Projekt-Nr.: 1825
Blatt-Gr.: 700 x 420

Plan-Nr.
3.1.1.2

Index

Entwurfsplanung			VORABZUG	
Datum	Sept 2025	Name	jp, ms	
bearbeitet	Sept 2025	gezeichnet	Aug 2025	jp
geprüft	Sept 2025	TT		
Lübeck, den 24.10.2025				

TGP

Trüper Gondesen Partner mbB
Landschaftsarchitekten BDLA
An der Untertrave 17
23552 Lübeck
Fon 0451. 79882-0
Fax 0451. 79882-22
info@tgp-la.de

Plangrundlage	Verfasser	Plannummer	Datum	Index
Ausführungsdatei	TGP		11.02.2008	
Entwässerung	Stadt Ratzeburg		08.10.2008	
Niederspannungskabel	Stadwerke Ratzeburg		07.02.2024	
Wasser	pvh		10.09.2007	