


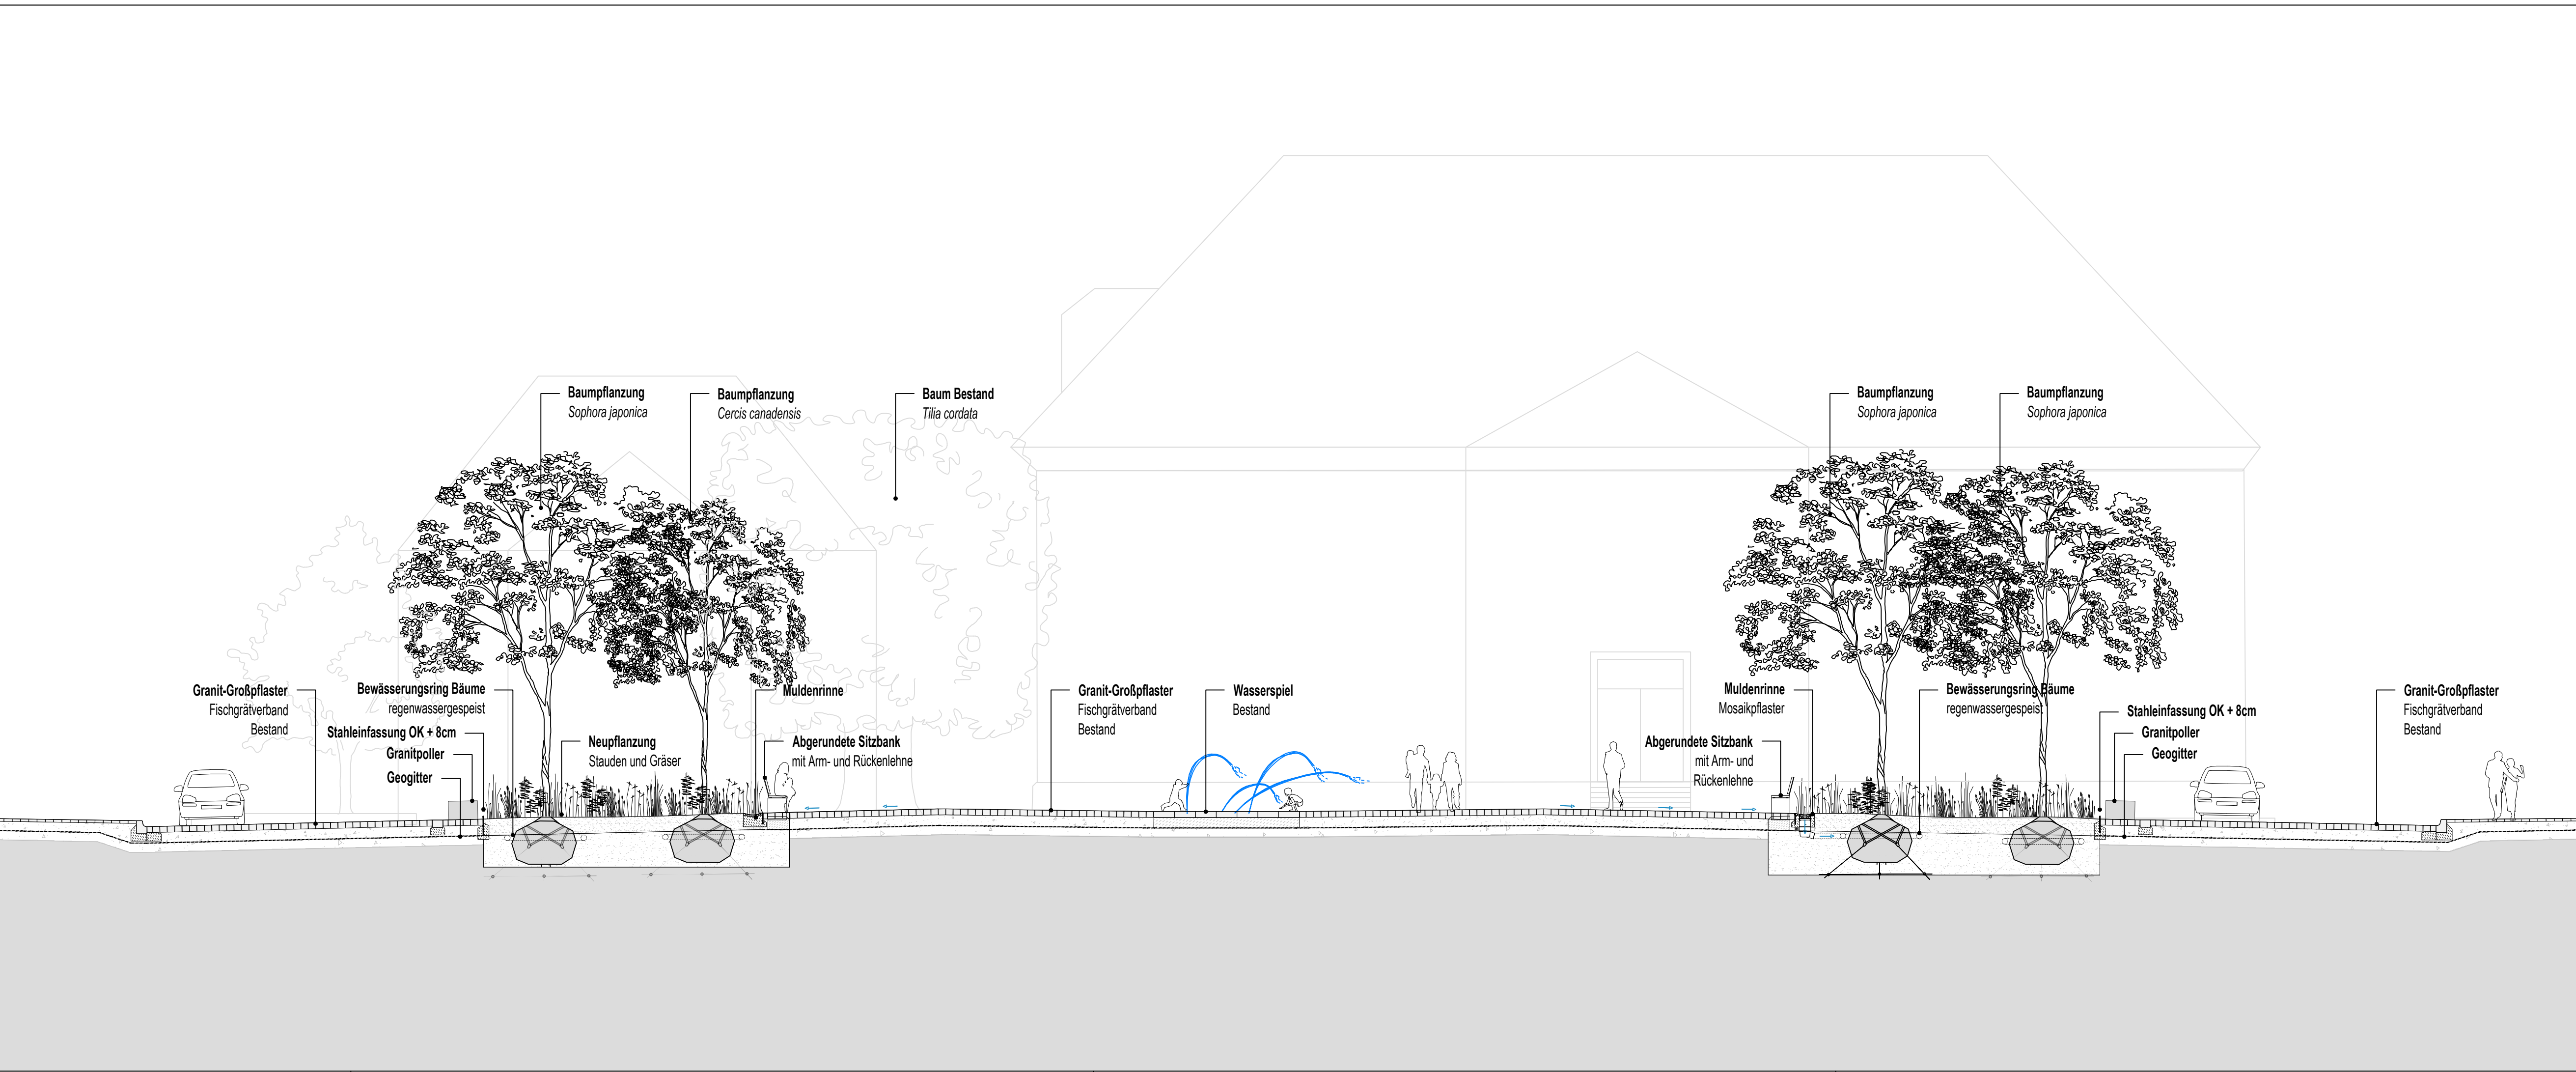

Index	Änderung	Datum Änderung

Marktplatz Ratzeburg

Schnitt A-A'

Auftraggeber: Stadt Ratzeburg
Unter den Linden 1 | 23909 Ratzeburg

M 1:100

Projekt-Nr.: 1825 Blatt-Gr.: 900x297		Plan-Nr. 3.1.2.1	Index
Entwurfsplanung VORABZUG			
	Datum	Name	
bearbeitet	Sept 2025	jp, jr	
gezeichnet	Sept 2025	jp	
geprüft	Sept 2025	TT	
Lübeck, den 24.10.2025			

TGP

Trüper Gondesen Partner mbB
Landschaftsarchitekten BDLA
An der Untertrave 17
23552 Lübeck
Fon 0451. 79882-0
Fax 0451. 79882-22
info@tgp-la.de

Plangrundlage	Verfasser	Plannummer	Datum	Index