




RATZEBURGER RUDERCLUB

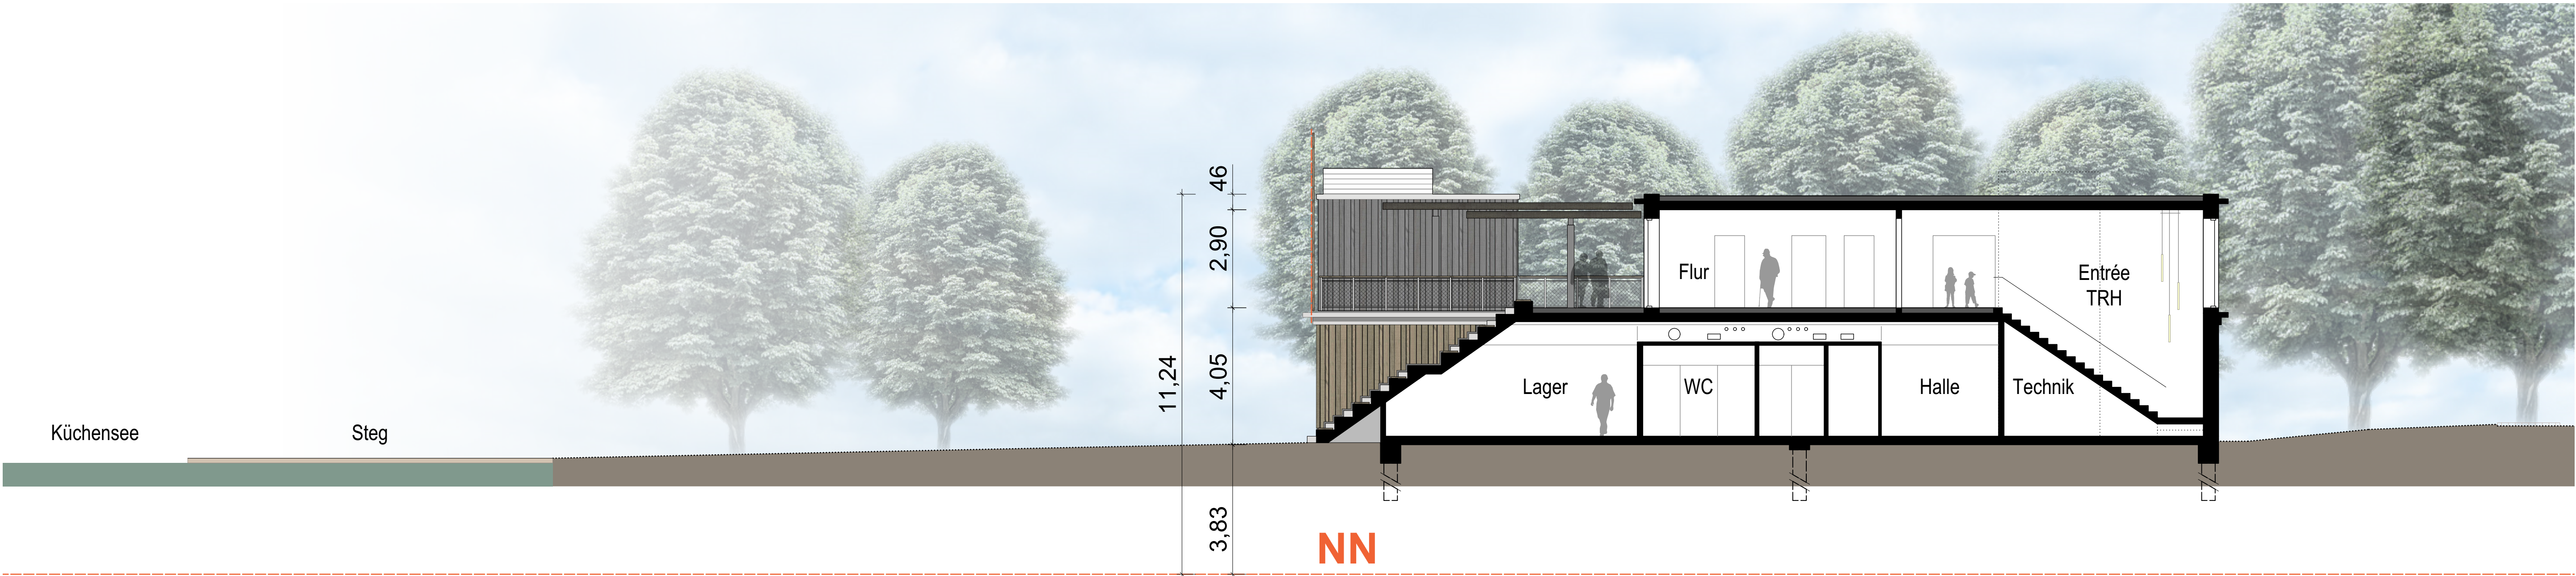

SCHNITT A-A M. 1:100

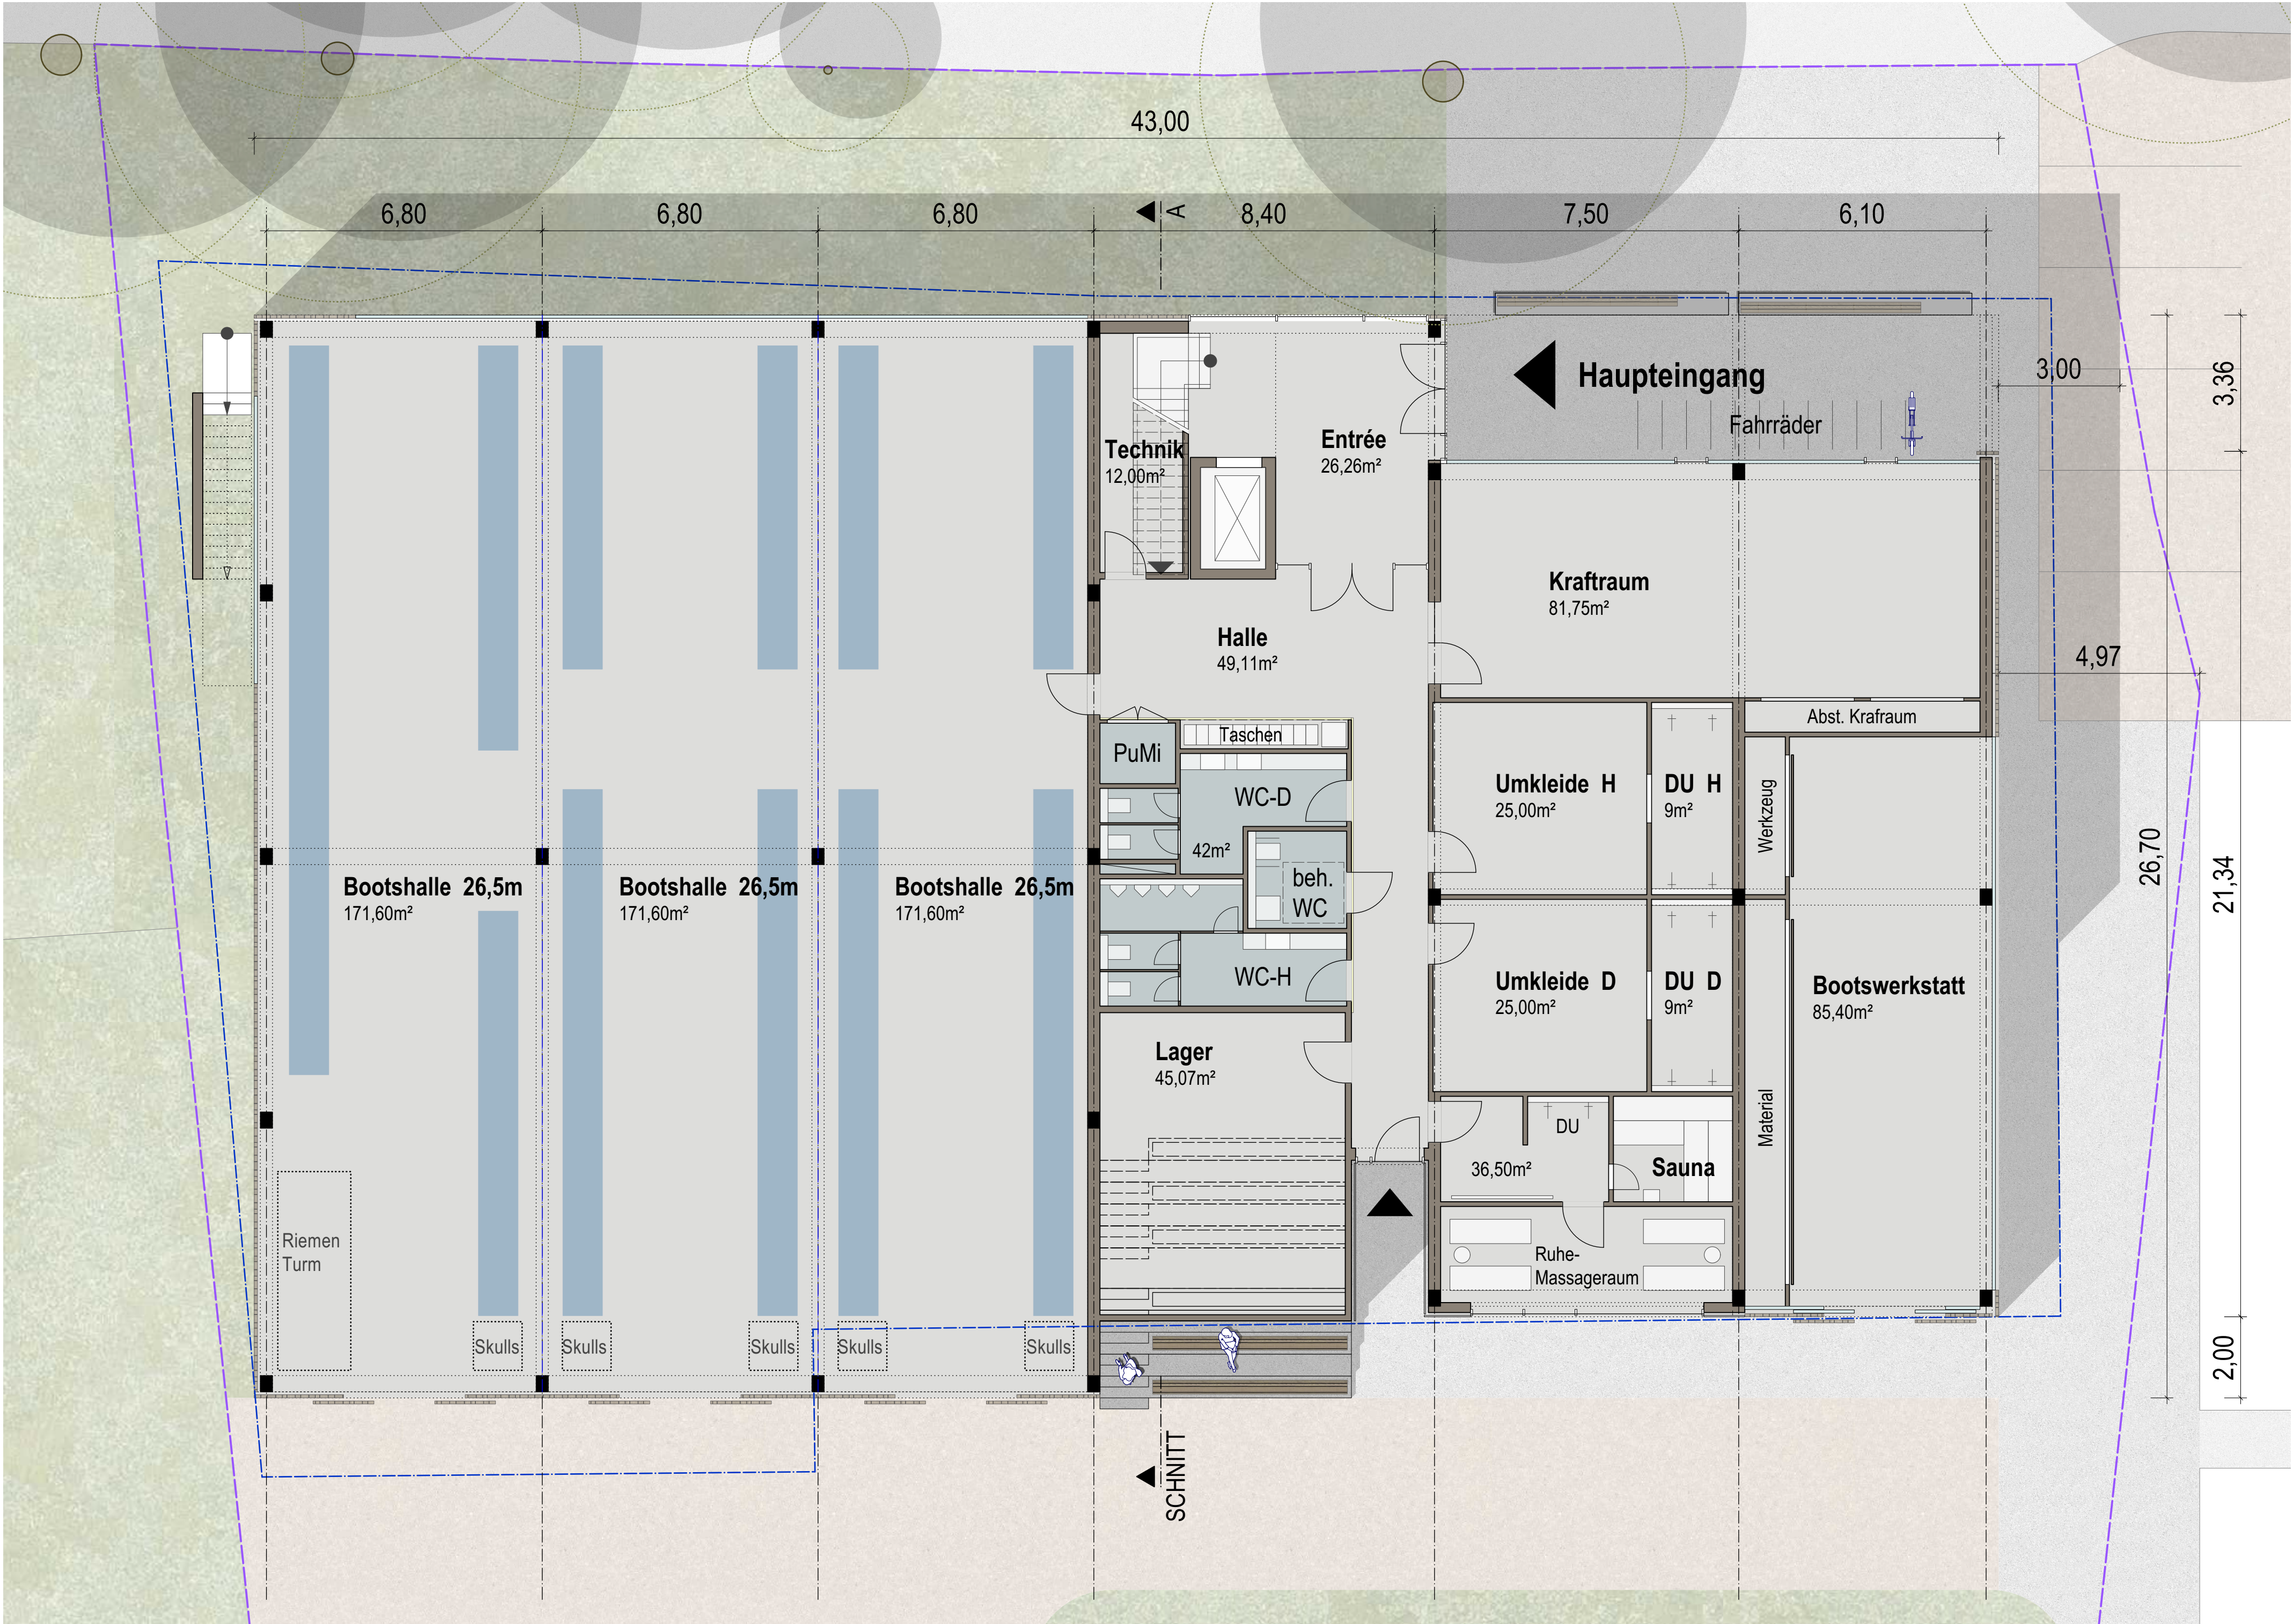

ERDGESCHOSS M. 1:100

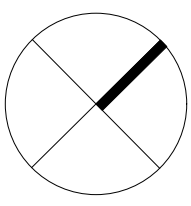

DYNAMIK
ELEGANZ

MATERIALIEN



Polycarbonat




Polycarbonat



Holzfassade, OG dunkel



Holzfassade, EG hell

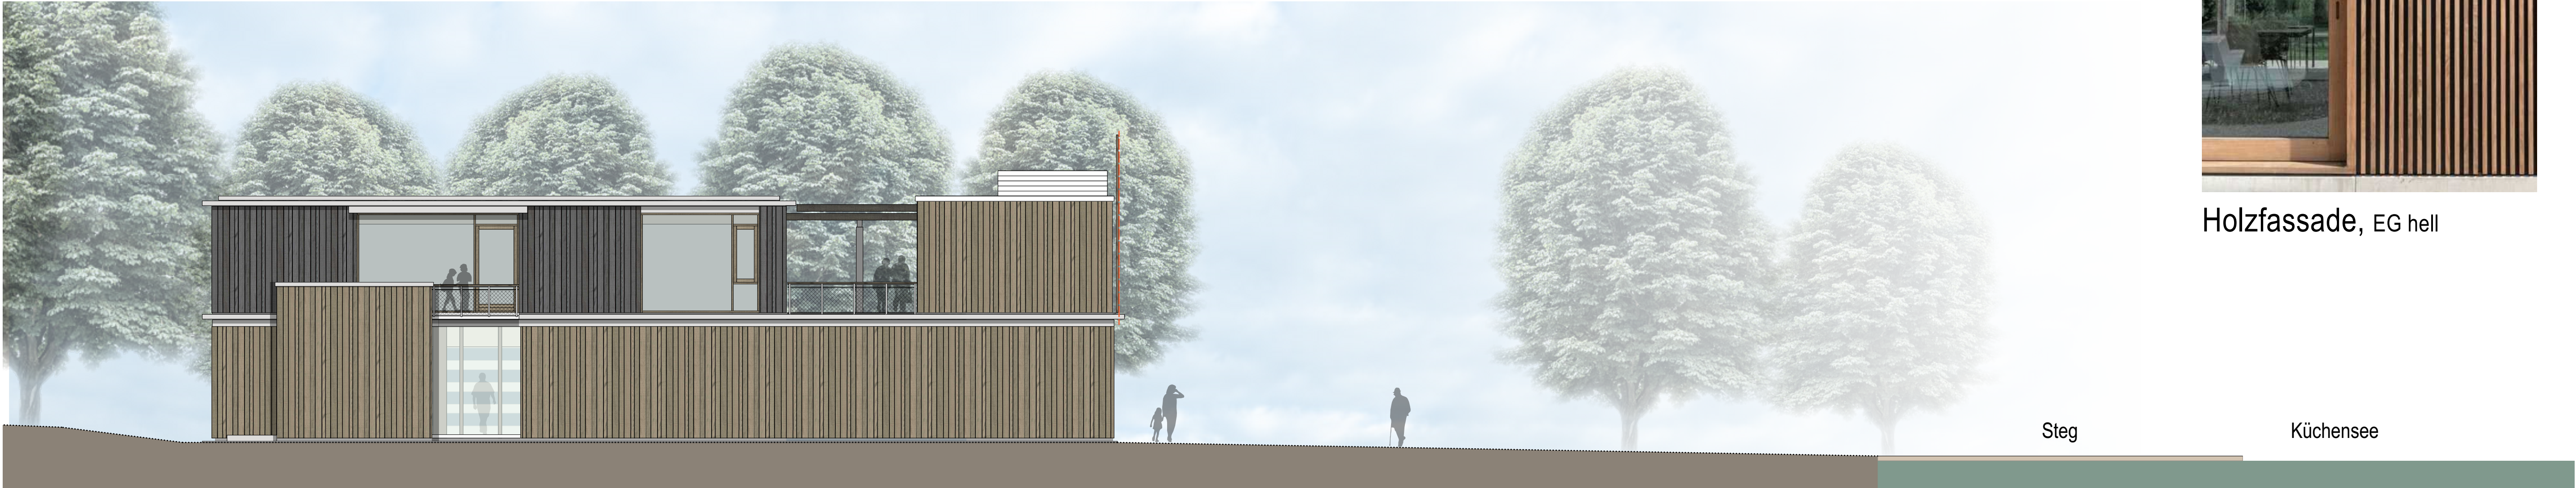

NN

ANSICHT von der Möllner Straße Süd- West M. 1:100

Die Tradition des RRC seit 1953, zeigt sich in der Gebäudeform, den Raumnutzungen und in den Fassadenmaterialien. Mit modernem, zeitgemäßem Einsatz von Material, Konstruktion und Technik mit Nutzung regenerativer Energien schafft Innovation den Weg in die Zukunft.

NEUBAU DES CLUBGEBÄUDES PARK 48

WULF & SALOMON
Architekten PartGmbH

